


PLYTA STROPOWA PS-3 NA POZIOMIE +13,46m

SKALA 1:200

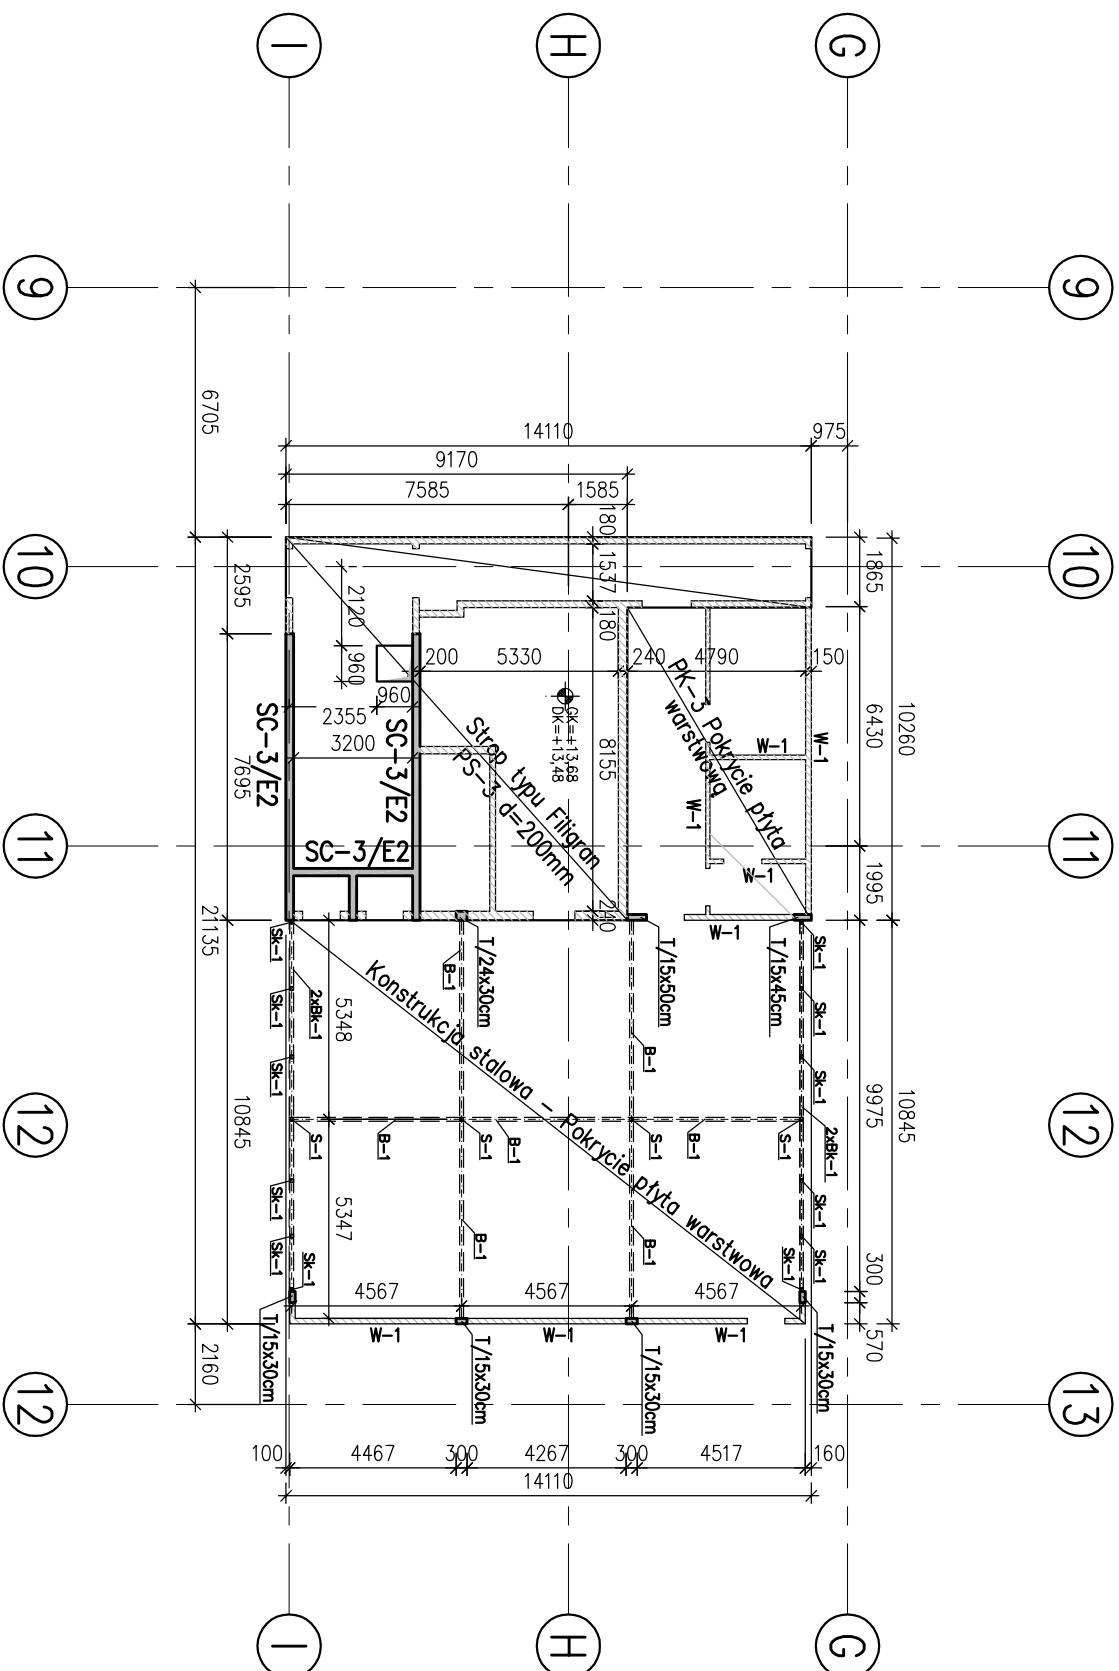

# BETON KONSTRUKCJY:

- FUNDAMENTY, ŚCIANY, ELEMENTY NA STYKU Z GRUNTEM
- ŚCIANY I DNO ZBIORNIKA
- ŚCIANY WEWNĘTRZNE, SŁUPY, BE
- STROPY ŻELBETOWE
- SŁUPY WSPORCZE KONST. DACHU

- BETON PODŁOŻA  
STAL ZBROJENIOWA  
STAL KONSTRUKCYJNA  
OTULINA –fundamenty**

- stupy**  
**-pozostałe**




GK = ... - GÓRNA KRAWĘDZ  
DK = ... - DOLNA KRAWĘDZ

POZIOM ODNIESIENIA  $\pm 0.00 = 137.30\text{m}$  n.p.m.

[illegible]

TD	929	S	FP	P	01	006	
Faza proiectu / Phase	Numer proiectu / Project Number	Branda / Branch	Pondina / Sub-branch	Redactia / Plan type	Nazwa la / Name or level	Numer chiefta / Continuous number	Revizii / Revision



PROJEKT / PROJECT	
DRUGI TERMINAL PASAŻERSKI W PORCIE LOTNICZYM	
IM. LECHA WAŁĘSY W GDAŃSKU	
INWESTOR / INVESTOR	
PORT LOTNICZY GDAŃSK SP. Z O.O.	
80-298 Gdańsk, ul. Słowackiego 200	
KONSTRUKCJA	
	
J.S.K. Sp. z o.o. ul. Władysława 4, 50-214 Wrocław NIP: 7320734261, KRS: 00007320734261	
ARCHITEKT	
Architekti Sp. z o.o. Frankfurt Duesseldorf Baden-Baden Muenchen Braunschweig Berlin Zuerich Warszawa Wroclaw Sopot ul. Domaniewska 50 B 02-672 Warszawa Telefon (022) 38547100	
PROJEKTANT / DESIGNED BY	
mgr inż. MARCIN WIESIOŁY ul. Wł. 7 71-053 SŁĄSK	
	
mgr inż. MIŁOSŁAW MATYKO ul. Wł. 7 70-201 TUDUW	
	
ZATWIERDZENIE INWESTORA, INWESTOR APPROVAL	
NR RYSUNKU / DRAWING NUMBER	
NR PLANU JSK / PLAN JSK NUMBER	
ZAWARTOŚĆ PLANU / DRAWING CONTENT	
PLAN STROPOW, PS-3 NA POZIOMIE +13,46m	
TYTUŁ PROJEKTU / PHASE	
PROJEKT PRZETARGOWY	
BRANŻA / BRANCH	
KONSTRUKCJA	
SKALA / SCALE	
DATA	
REWIZJA / REVISION	
RYCINAŁ / DRAWING BY	
mgr inż. Marcin Wiesioły mgr inż. Miłosław Matyko	