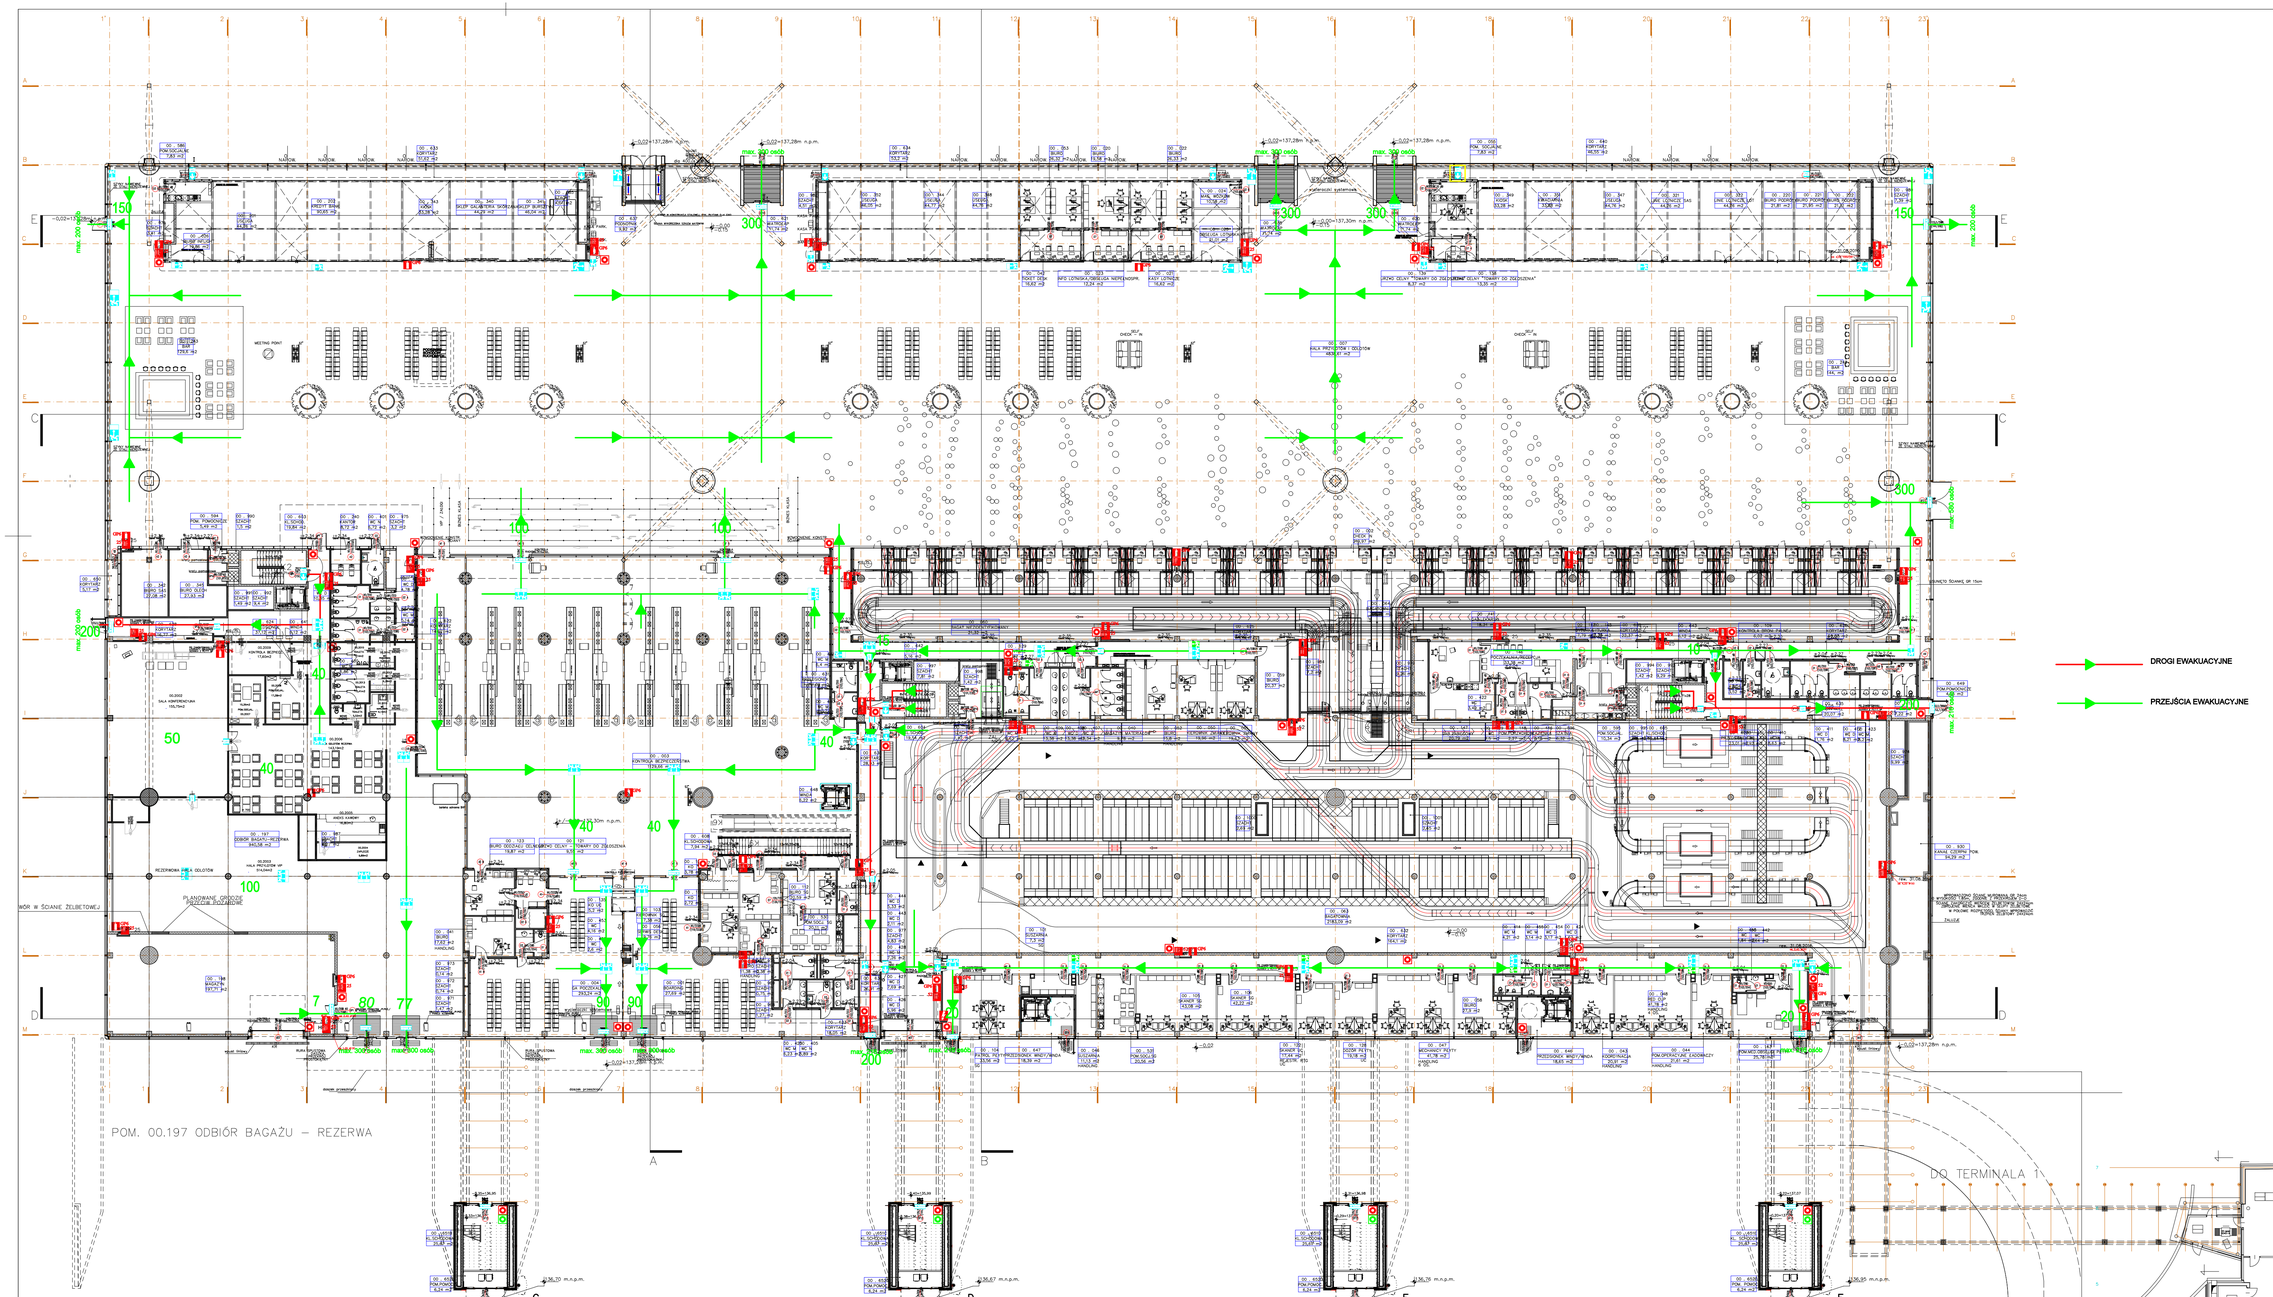

LEGENDA:

- ZNAKI EWAKUACYJNE PODŚWIETLANE
- ZNAKI EWAKUACYJNE
- H25 HYDRANT WEWNĘTRZNY 25
- H52 HYDRANT WEWNĘTRZNY 52
- GPX GAŚNICA PROSZKOWA (X masa środka gaśniczego)
- RĘCZNY OSTRZEGACZ POŻAROWY
- PRZYCISK AWARYJNY ODDYMIANIA
- PRZECIWPOŻAROWY WYŁĄCZNIK PRĄDU
- 00 ILOŚĆ EWAKUOWANYCH OSÓB

DROGI EWAKUACYJNE

PRZEJŚCIA EWAKUACYJNE

OPRACOWAŁ:	UPRAWNIENIA:	PODPIS:
mgr inż. FELIKS MIKULSKI	397/99	

AKTUALIZACJA MAJ 2012

PROTECT Sp.j.
USŁUGI W ZAKRESIE OCHRONY PRZECIWPOŻAROWEJ
Biuro: ul. Rudnickiego 3A lok. 13H, 01-938 Warszawa
tel./fax (022) 646 08 94, kom. 0 602 213 712
e-mail: protect@protect.waw.pl; www.protect.waw.pl

Projekt / Project:
INSTRUKCJA BEZPIECZEŃSTWA POŻAROWEGO

Budynek / Building:
DRUGI TERMINAL PASAŻERSKI
W PORCIE LOTNICZYM IM. LECHA WAŁĘSY
W GDAŃSKU

Rysunek / Drawing:
RZUT PARTERU

Projektował / Designed by:	Uprawnienia:	Podpis /Sign:
mgr inż. Grzegorz Cisek inżynier projektowa		
inż. Łukasz Bałaga inżynier nadzorujący projektowi		
Sprawdził / Checked by:	Uprawnienia:	Podpis / Sign:
mgr inż. Lesław Dec rzeczoznawca do zatwierdzania projektów	325/95	

Skala / Scale:	Numer / Number:	Wersja / Version:	Data / Date:
1:200	02B	-	04.01.2012