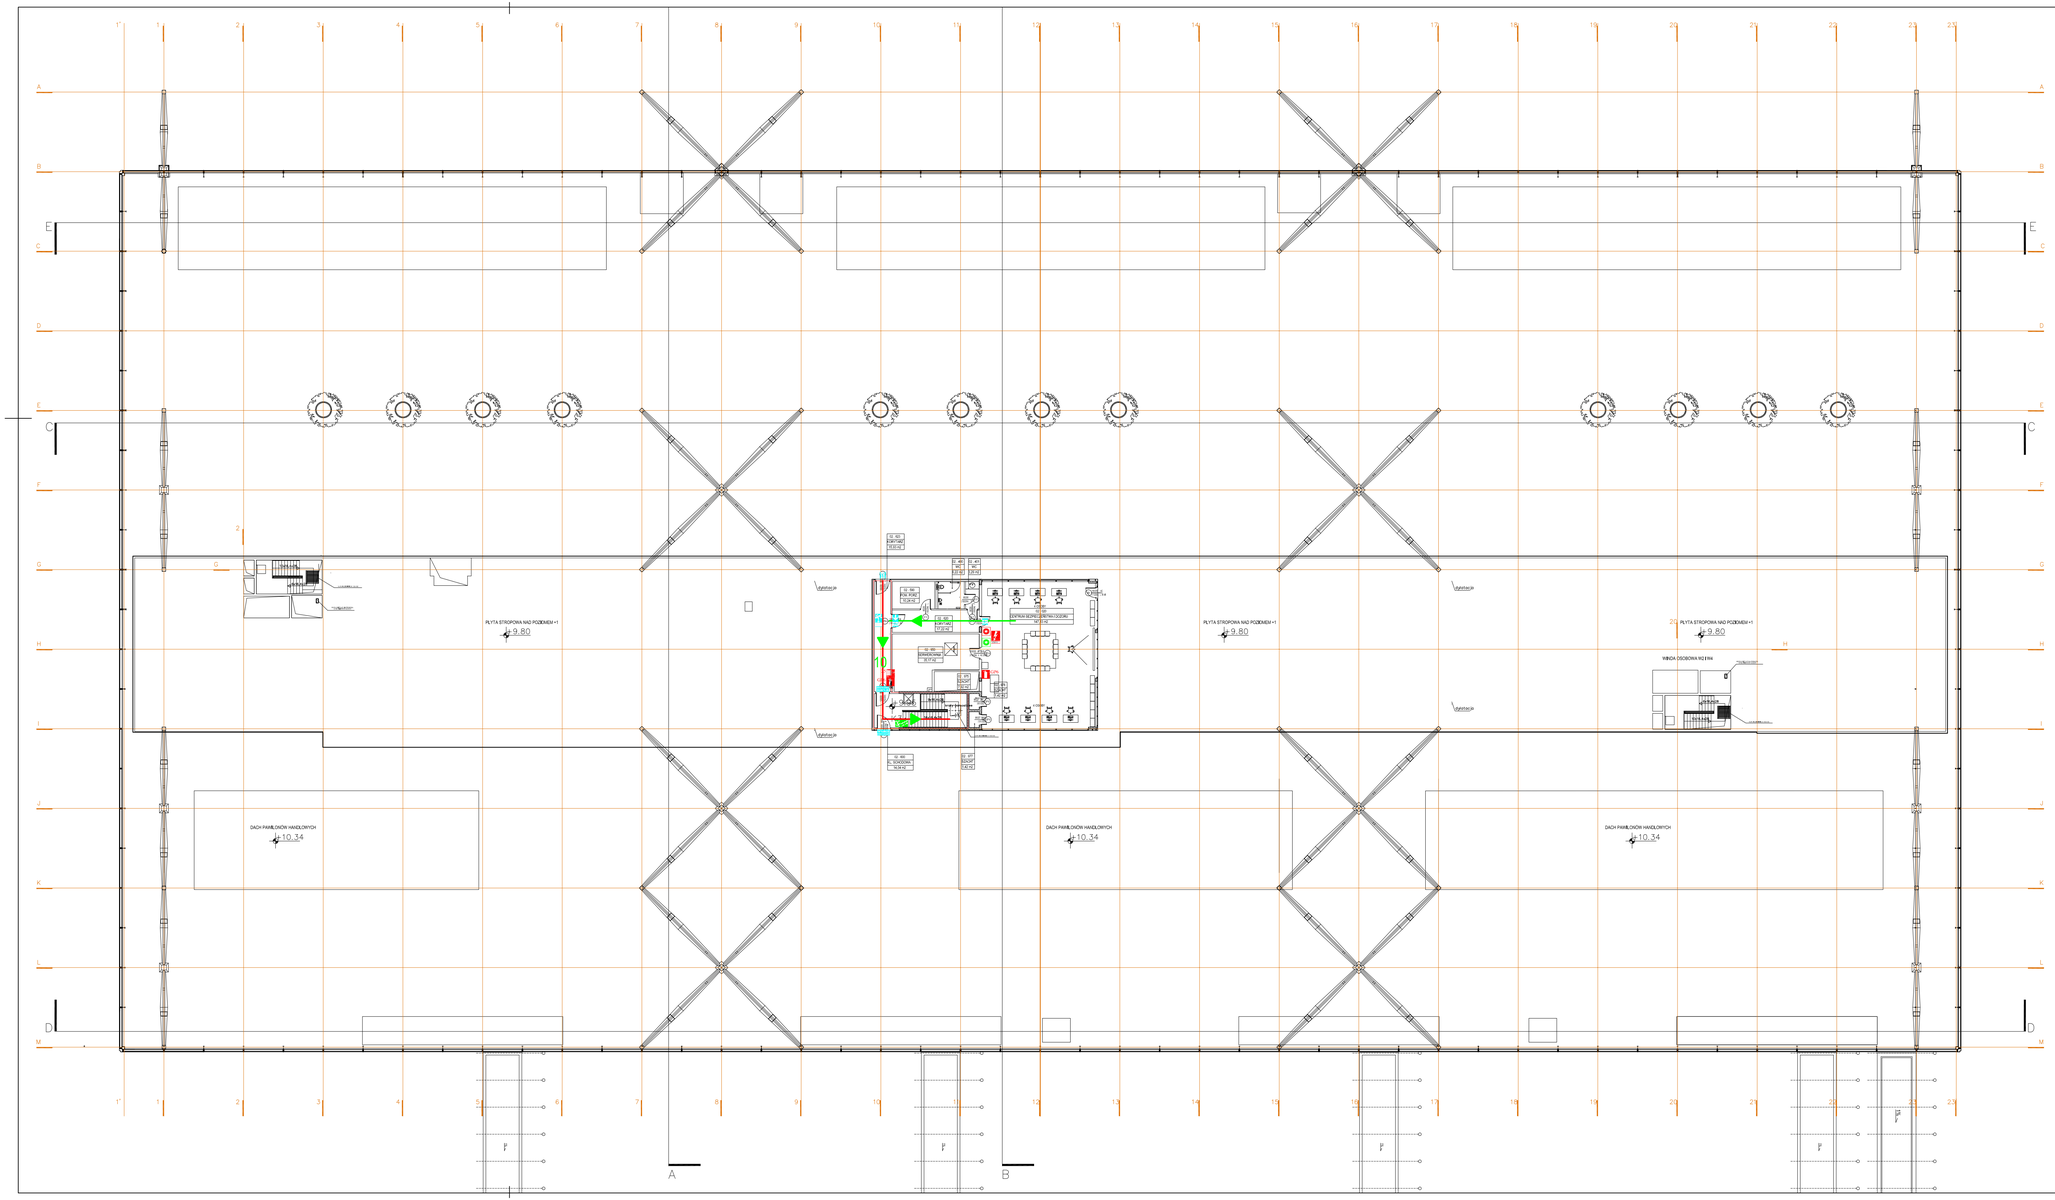

LEGENDA:

	ZNAKI EWAKUACYJNE PODŚWIETLANE
	ZNAKI EWAKUACYJNE
25	HYDRANT WEWNĘTRZNY 25
52	HYDRANT WEWNĘTRZNY 52
GFX	GAŚNICA PROSZKOWA (X masa środka gaśniczego)
	PRZECIWPOŻAROWY WYŁĄCZNIK PRĄDU
	RĘCZNY OSTRZEGACZ POŻAROWY
	PRZYCISK AWARYJNY ODDYMIANIA
00	ILOŚĆ EWAKUOWANYCH OSÓB

PROTECT Sp.j.
USŁUGI W ZAKRESIE OCHRONY PRZECIWPOŻAROWEJ
Biuro: ul. Rudnickiego 3A lok. 13H, 01-658 Warszawa
tel./fax (022) 646 06 04; kom. 0 602 213 712
e-mail: protect@protect.waw.pl; www.protect.waw.pl

Projekt / Project:
INSTRUKCJA BEZPIECZEŃSTWA POŻAROWEGO

Budynek / Building:
DRUGI TERMINAL PASAŻERSKI
W PORCIE LOTNICZYM IM. LECHA WAŁĘSY
W GDAŃSKU

Rysunek / Drawing:
RZUT PIĘTRA +2

Projektował / Designed by:	Uprawnienia:	Podpis / Sign:
mgr inż. Grzegorz Cisek rzeczoznawca ppoż.		
inż. Łukasz Bałaga rzeczoznawca ppoż.		
Sprawdził / Checked by:	**Uprawnienia:**	**Podpis / Sign:**
mgr inż. Lesław Dęc rzeczoznawca ds. zabezpieczeń	325/95	

Skala / Scale:	Numer / Number:	Wersja / Version:	Data / Date:
1:250	05B	-	04.01.2011