


OBŚZAR POZA ZAKRES OPRACOWANIA

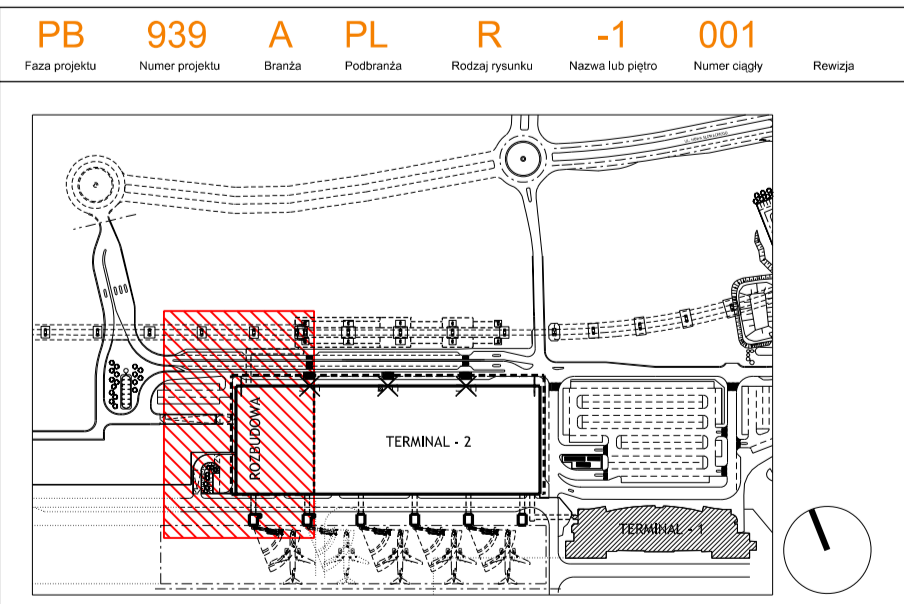

PLAN NIE STANOWI PODSTAWY DO REALIZACJI ROBÓT BUDOWLANYCH

BUDOWA DRUGIEGO ETAPU
DRUGIEGO TERMINAŁA PASAŻERSKIEGO
W PORCIE LOTNICZYM IM. LECHA WAŁĘSY W GDAŃSKU
WRAZ Z POMOSTEM KOLEI METROPOLITANEJ
ORAZ Z INFRASTRUKTURĄ

PORT LOTNICZY GDAŃSK SP. Z O.O.
80-298 Gdańsk, ul. Słowackiego 200

ARCHITECT
J-SK
Architekt Sp. z o.o.
Warszawa
Sopot
Wrocław

ul. Oborników Westerplatte 2-4/1
81-708 Sopot
telefon: (58) 5557351
fax: (58) 5557353

ul. Dąmrowska 50 B
02-472 Warszawa
telefon: (22) 3854700
fax: (22) 3854701

PROJEKTANT
mgr inż. arch. WARSZĘD RUTZ
mgr inż. arch. J.S.K. WARSZĘD RUTZ
SPRAWDZAJĄCY
mgr inż. arch. J.S.K. WARSZĘD RUTZ
mgr inż. arch. J.S.K. WARSZĘD RUTZ

INWESTOR
PORT LOTNICZY GDAŃSK SP. Z O.O.
80-298 Gdańsk, ul. Słowackiego 200

TYTUŁ PROJEKTU
ZAWARTOŚĆ PLANU
939

PROJEKT BUDOWLANY
BRANŻA ARCHITEKTURA
SKALA 1:200
DATA 31.01.2013
REDAKTA DATA

ZAWIEROŚĆ INWESTORA
NR RYSUNKU
PB_939_A_PL_R-1.001

UWAGI

- 1) WNIOSI, ROD. INTERWENTY, I ROZDZIELNICE, ZABUDOWAC GK LUB OKŁADZIN, W ZAKRESIE OD OKŁADZIN.
- 2) OTWOROWANIE W ŚCIANACH I STROPACH NALEŻY SKOROBYNOWAC Z INSTALACJAMI NA ETAPIE PROJEKTU WYKONAWCZEGO.
- 3) NA ETAPIE BUDOWY NALEŻY PRZEWIDZIEĆ WZMOŻNOŚĆA PODZIAŁU I PIONOWE SCIAN DZIAŁOWYCH WYNIKAJĄCE ZE SZTUKI BUDOWLANEJ.
- 4) WYMIARY OTWORÓW OBRĘBICZYCH I DREWNIANYCH OPRACOWAĆ ZGODNIE Z WYTYCZNYMI DOSTAWCY STOLARNI NA ETAPIE BUDOWY.
- 5) DZWIĘGI OSOBOWE NALEŻY WYPOSAŻYC W CHWYTACZE.
- 6) PODSTĘPA DREWNIANYCH OBRĘBICZYCH I DREWNIANYCH RUCHOMYCH ORAZ SZCZYTY DREWNIANYCH OBRĘBICZYCH DOPASOWAĆ DO WYBRANEGO DREWNA.
- 7) WSEKTYNIE ZASTOSOWAĆ MATERIAŁY BUDOWLANE MUSZĄ POSIADAĆ WYMAGANE CERTYFIKATY.
- 8) KOŁORYTYKIE WYPOSAŻENIE WNETRZ, WYPOSAŻENIE INSTALACJI NIE NALEŻY UPODNIĆ Z INWESTOREM NA ETAPIE PROJEKTU WYKONAWCZEGO.
- 9) PODWIESZONE URZĄDZENIA SANITARNE NALEŻY ZABUDOWAĆ PODCIĄGNIĄ PŁYTKĄ.
- 10) W ZABUDOWACH GK STOSOWAĆ PODWÓJNĄ PŁYTKĘ GK.
- 11) PRZY BUDOWIE SCIAN DZIAŁOWYCH GK ZASTOSOWAĆ PODWÓJNĄ PŁYTKĘ GK Z KŁOSZYSTKĄ.
- 12) W ZAKRESIE ROBÓT BUDOWLANYCH POZOSTAJE OBUJAWA PIONÓW INSTALACYJNYCH I INSTALACJI ZŁĄCZOWYCH W PIONOWIE.
- 13) NALEŻY ZABUDOWAĆ TRASY KABLOWE I INNE INSTALACJE ZŁĄCZOWE NA SUWACH FASADOWYCH I INNYCH WIDOCZNYCH ELEMENTACH ARCH. I KONSTRUKCYJNYCH.