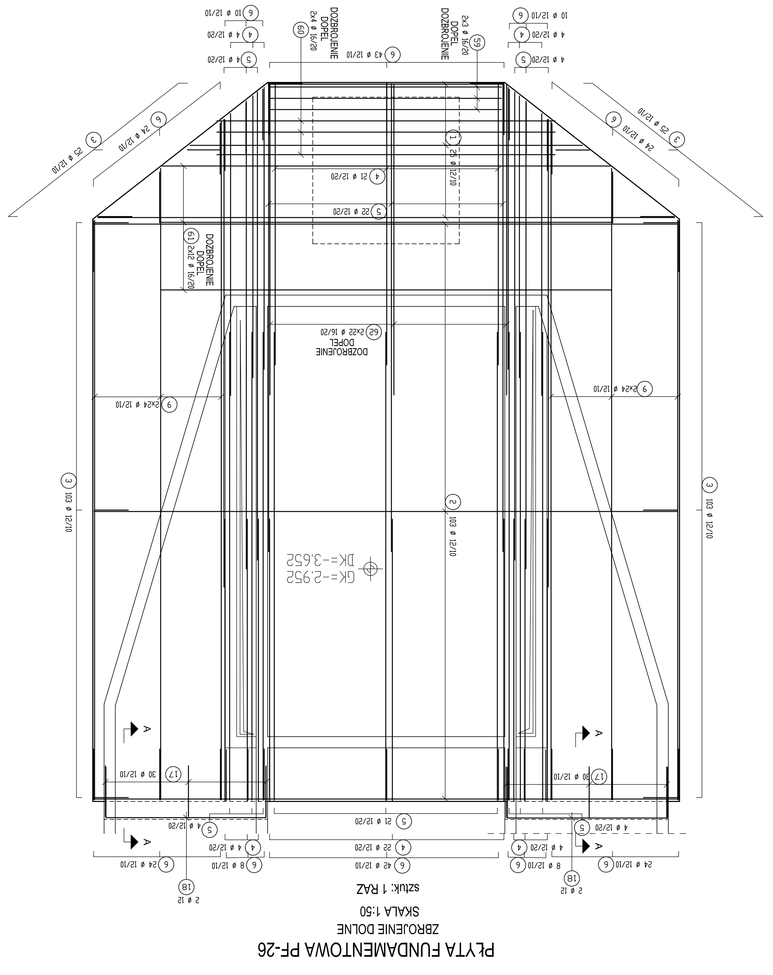
PŁYTA FUNDAMENTOWA PF-26
ZBROJENIE DOLNE
SKALA 1:50
skalk. 1 RAZ

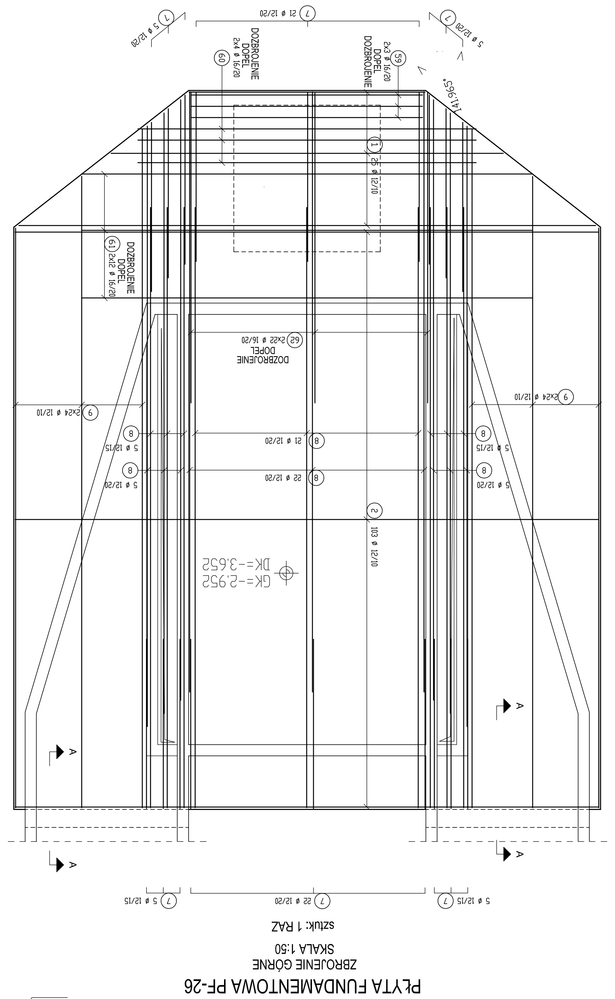
PŁYTA FUNDAMENTOWA PF-26
ZBROJENIE GÓRNE
SKALA 1:50
skalk. 1 RAZ

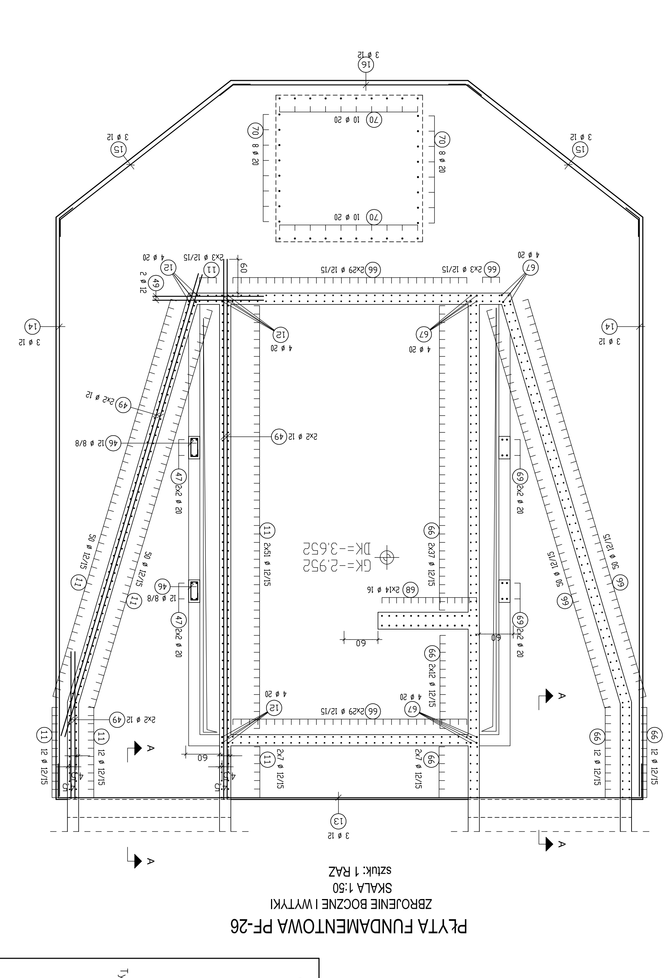
PŁYTA FUNDAMENTOWA PF-26
ZBROJENIE ŚCIENZE I WTYKI
SKALA 1:50
skalk. 1 RAZ

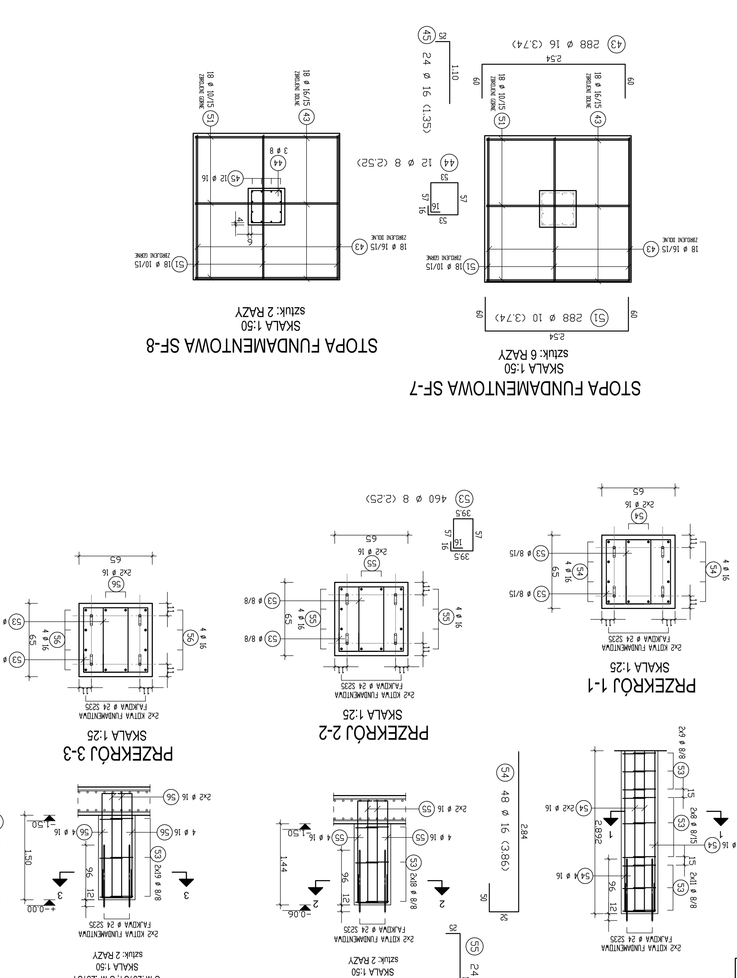
STOPA FUNDAMENTOWA SF-7
SKALA 1:50
skalk. 2 RAZY

STOPA FUNDAMENTOWA SF-8
SKALA 1:50
skalk. 2 RAZY

PRZEKRÓJ 1-1
SKALA 1:25
PRZEKRÓJ 2-2
SKALA 1:25
PRZEKRÓJ 3-3
SKALA 1:25

SŁUP S-1
SKALA 1:25
SŁUP S-2
SKALA 1:25
SŁUP S-3
SKALA 1:25

SŁUP S-4
SKALA 1:25
PRZEKRÓJ 4-4
SKALA 1:25

DETAL ZBROJENIA STOPY SF-5
SKALA 1:50

SZTUK 1 DLA KLATKI W OSI 21-22
SKALA 1:50
SZTUK 3 DLA KLATKI W OSI 5-6; 10-11; 16-17
SKALA 1:50

DETAL "A"
UMIESZCZENIA PRĘTA GWINTOWANEGO
SKALA 1:50

PRZEKRÓJ A-A
SKALA 1:50

PŁYTA FUNDAMENTOWA PF-25
ZBROJENIE GÓRNE
SKALA 1:50
skalk. 4 RAZY

PŁYTA FUNDAMENTOWA PF-25
ZBROJENIE DOLNE
SKALA 1:50
skalk. 4 RAZY

UWAGI:
1. PRZED WZNIESIENIEM WSZYSTKIE WYMIARY SPRAWDZIĆ NA BUDOWIE.
2. W PRZYPADKU KOLIZJI PRĘTÓW, DOPUSZCZA SIĘ ICH PRZESUNIĘCIE W ROZWARNIU OGINAJĄC LUB DOCINAJĄC PRĘTY ZBROJENIA PRZY ZACHOWANIU WARUNKU MINIMALNEJ DŁUGOŚCI ZAKŁADU.
3. RYSUNEK ROZPATRYWAĆ ŁĄCZNIE Z RYS. SZKIELNOWYM.
4. ARCESORIA WG PLANÓW SZKLAROWYCH.
5. W PŁYCIE PS 26 WYSTAJĄCE PRĘTY PRZEZNACZONE DO WOZBUDOWY
(UCIĄGLENIE POPRZEZ SPAWANIE) ZABEZPIECZYĆ MG SZALUNKU
6. PRĘTY NA RYSUNKU UKŁADANE W DWÓCH ETAPACH BUDOWY

ZAKŁADY PRĘTÓW
skala 1:25

PLAN SYTUACYJNY
SKALA 1:750

DP 929 K F R B1 132
DRUGI TERMINAL PASAŻERSKI PORTU ŁOTNICZEGO
IM. GDAŃSKA WAŁĘSY W GDAŃSKU
PŁYTA ŁOTNICZY GDAŃSK SP. Z O.O.
WRAZ Z OBIEKTAMI TOWARZYSZĄCYMI I INFRASTRUKTURĄ
KOPRASIA BUDOWLANA
BUDIMEX S.A.
01-040 WARSZAWA, UL. CHAŁUBIŃSKIEGO 40
ARCHITEKT PROJEKTU
WRZESIŃSKA BOGUSŁAWA
Wrzesińska Bogusława
Wocieska
UPRAWNIENIA DO PROJEKTOWANIA
DOKUMENTACJA POWYKONAWCZA
SKALA
1:50/1:750
DATA
15.01.2012
DP-929-K-F-R-B1-132