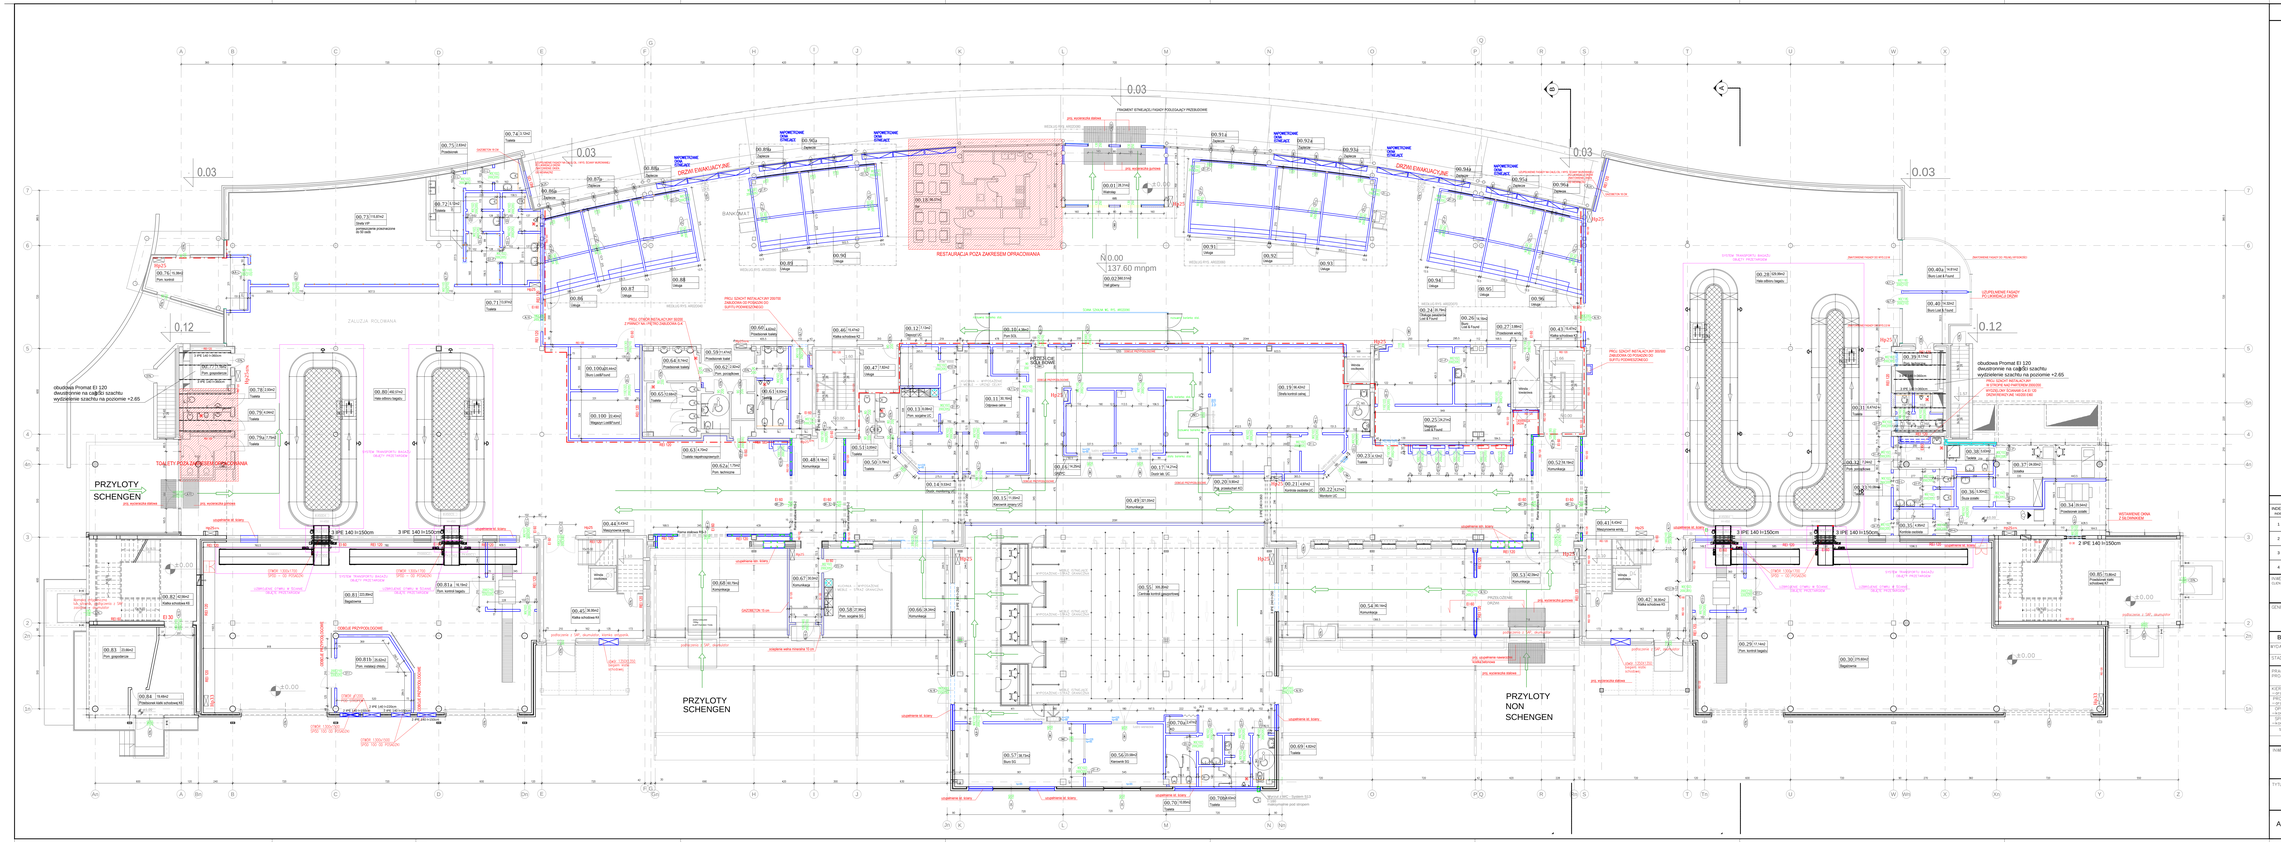

LEGENDA

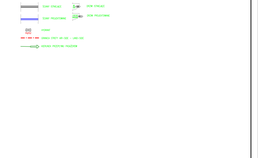

INDEKS INDEX	OPIS DESCRIPTION	DATA DATE	PODPIS SIGNATURE
1	-	XXXX-XX-XX	
2	-	XXXX-XX-XX	
3	-	XXXX-XX-XX	
4	-	XXXX-XX-XX	

AKTUALIZACJE RYSUNKU / REVISION

INWESTOR / CLIENT: PORT LOTNICZY GDAŃSK SP. Z O.O.
ul. Słowackiego 200, 80-298 Gdańsk

GENERALNY PROJEKTANT: TSE Polska Sp. z o.o. Sp. k.
ul. Cieberbowicza 9/21
tel. +48 58 711 41 00
fax +48 58 711 41 01
e-mail: biuro@tsepolska.pl
www.tsepolska.pl

B	OPIS	2011-06-30
KTO/WHO	OPIS	DATA

STADIUM: PROJEKT_WYKONAWCZY | BRANŻA: ARCHITEKTURA_KONSTRUKCJA

PRACOWNIA PROJEKTOWA: TSE Polska Sp. z o.o. Sp. k.
ul. Cieberbowicza 9/21

KIEROWNIK PROJEKTU / MANAGER:	mgr inż arch. Roman Krawczyk	PDAA/0363/04	2004
KIEROWNIK ZESPOŁU / MANAGER:	-	-	-
OPRACOWAŁ / DRAWING:	mgr inż Roman Depka-Prądzyński	2015/400	2000
SPRAWDZIŁ / CHECKED BY:	-	-	-
ZGODNOŚĆ	NAZWISKO	NR UPRAWNIEŃ	PODPIS / DATA

PRZEDMIOT PRAWA AUTORSKIEGO STANOWI DOKUMENTACJA PROJEKTOWA I DZIEŁA SZTUKI WYKONANE W OPARCIU O NIŃSZY PROJEKT. PRZEDMIOT PRAWA AUTORSKIEGO STANOWI DOKUMENTACJA PROJEKTOWA I DZIEŁA SZTUKI WYKONANE W OPARCIU O NIŃSZY PROJEKT. PRAWA AUTORSKIE PRZEKAZANE ZOSTAŁY NA RZECZ ZAMAWIAJĄCEGO.

INWESTYCJA: Przebudowa i rozbudowa Terminala PasaÂ¬skiego T-1
w Porcie Lotniczym w GdaÂ¬sku, Lokliizacja (z decyzji ULC):
GdaÂ¬sk, ul. SÂ¬owackiego 200, dziaÂ¬ka nr ew.278 obrÂ¬b 24

TYTUŁ: RZUT - KONDYGNACJA 2 (PARTER)

A0	NR PROJEKTU: 0211/LOTNISKO	NR RYSUNKU: AR02G010	
	SKALA: 1:100		