



8.2.1. PLAN EWAKUACJI I ROZMIESZCZENIA GAŚNIC
I HYDRANTÓW
TERMINAL PASAŻERSKI

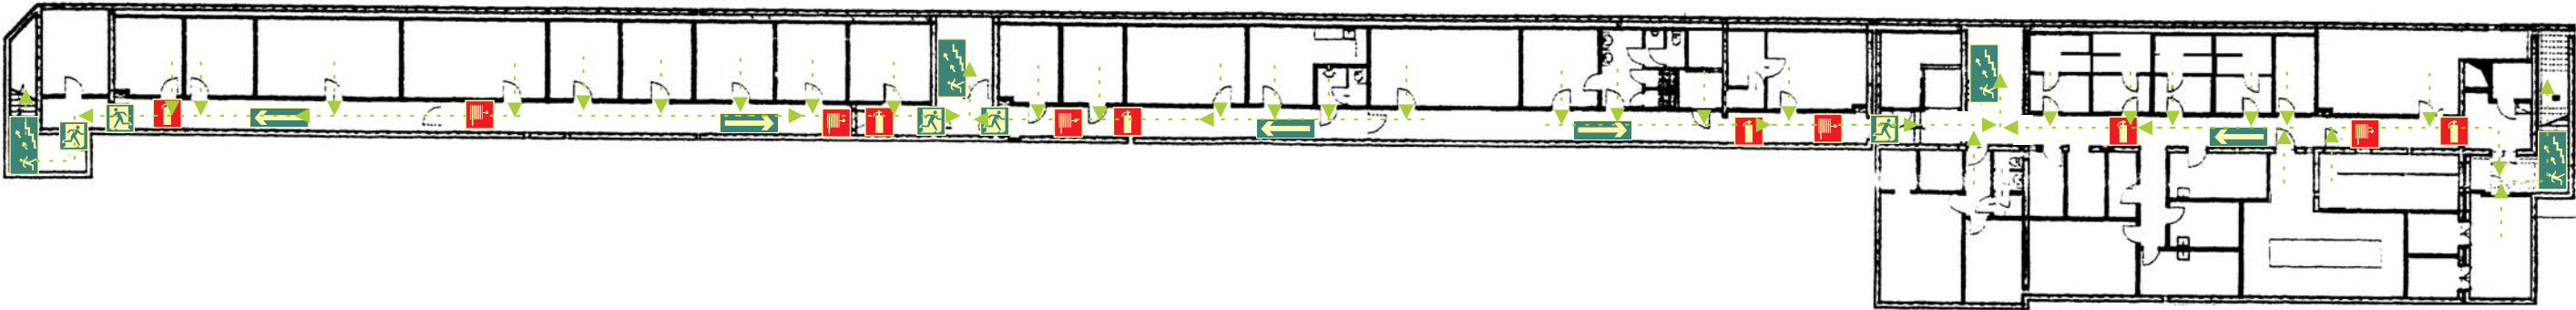


RZUT PIWNIC

 Hydranty (szt. 5)

 Gaśnice (szt. 6)

8.2.1. PLAN EWAKUACJI I ROZMIESZCZENIA GAŚNIC I HYDRANTÓW TERMINAL PASAŻERSKI

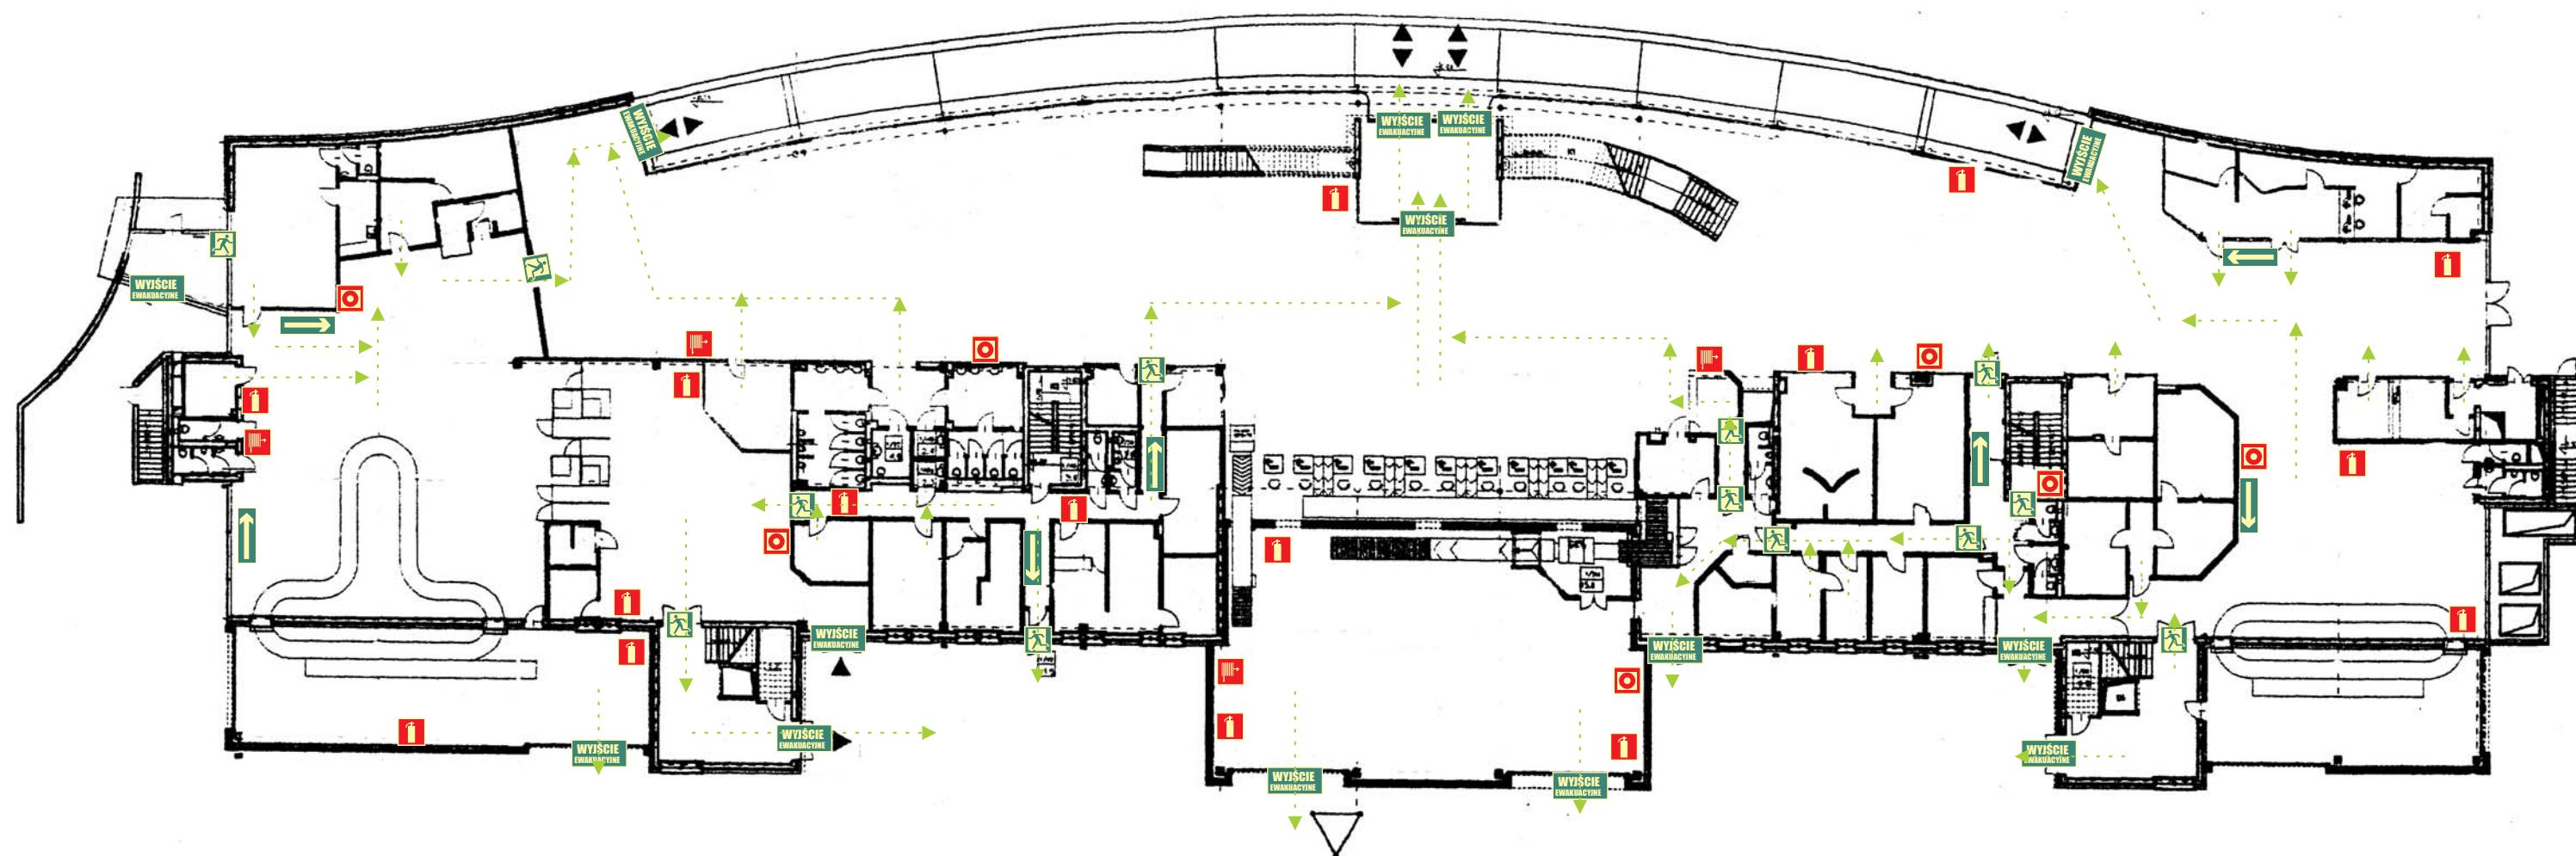


RZUT PARTERU

Hydranty (szt. 4)

Gaśnice (szt. 16)


8.2.1. PLAN EWAKUACJI I ROZMIESZCZENIA GAŚNIC
I HYDRANTÓW
TERMINAL PASAŻERSKI

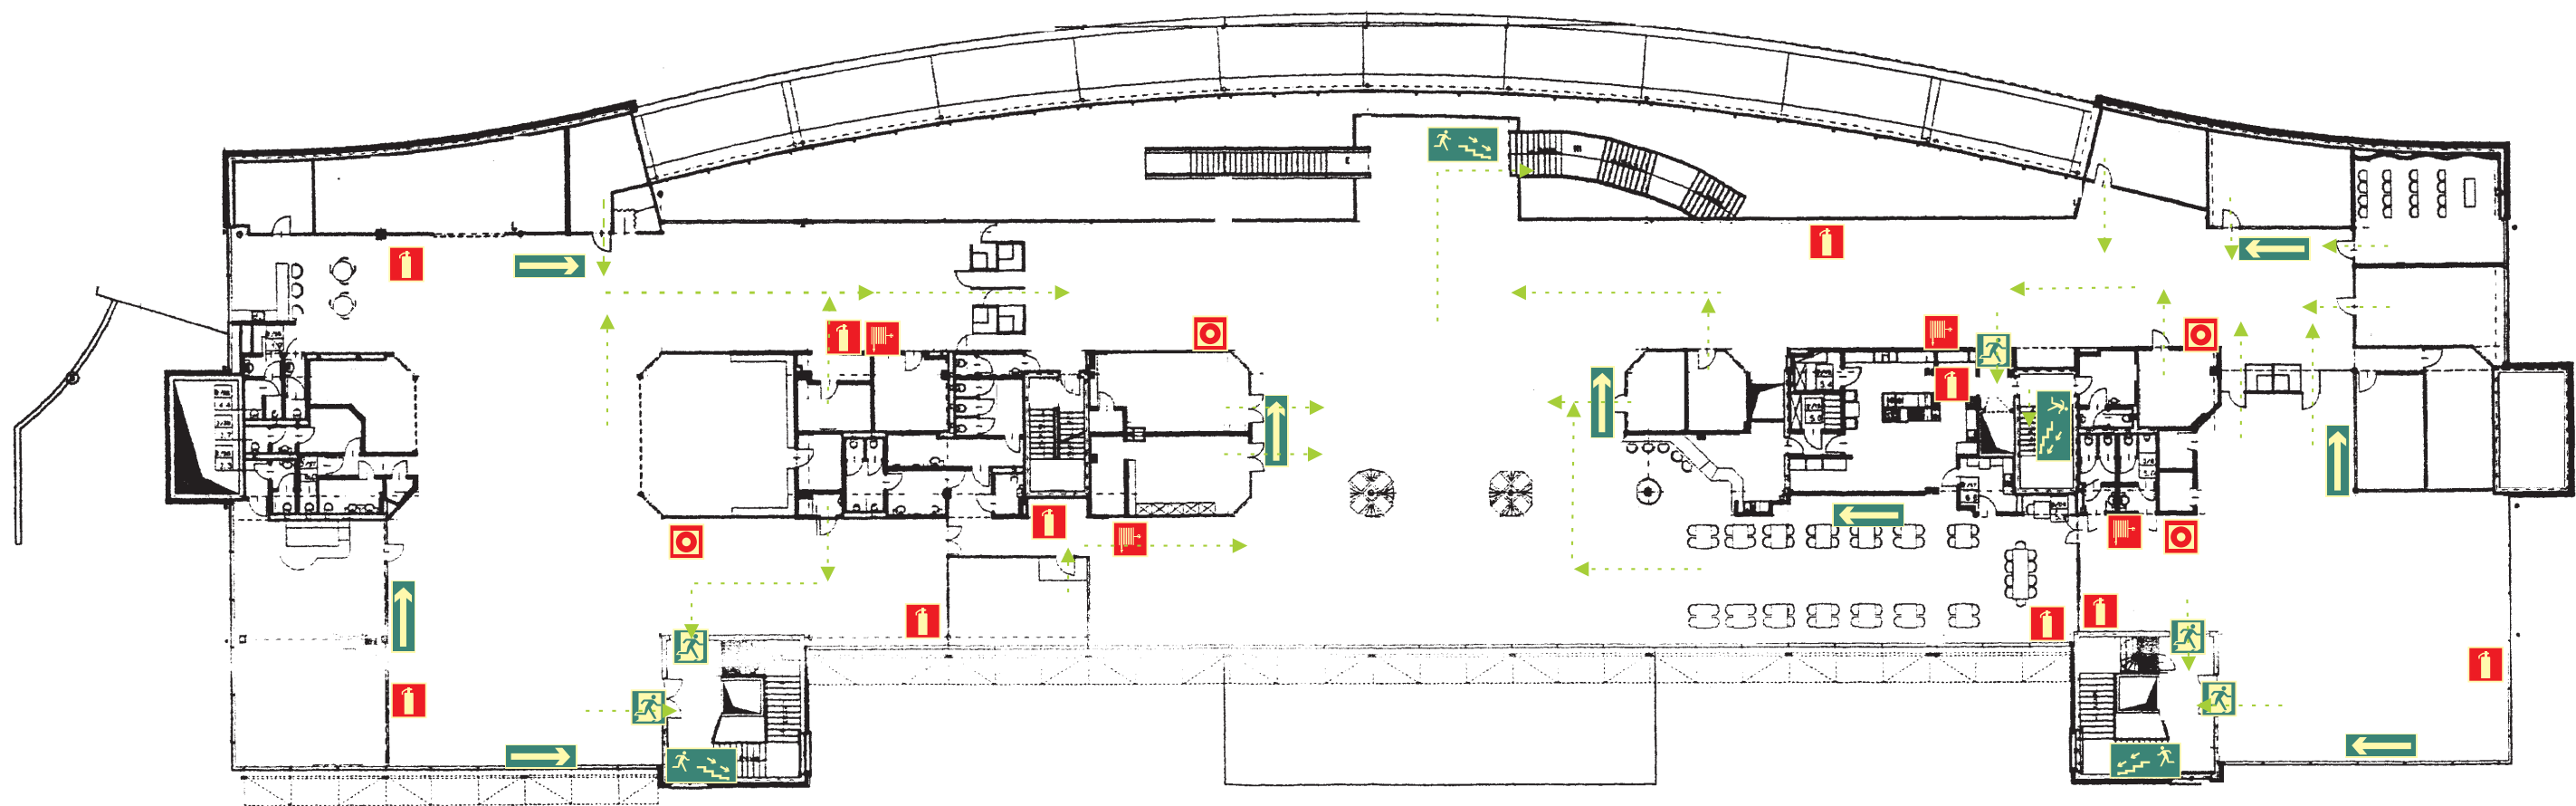



RZUT I PIĘTRA

- Hydranty (szt. 4)
- Gaśnice (szt. 10)

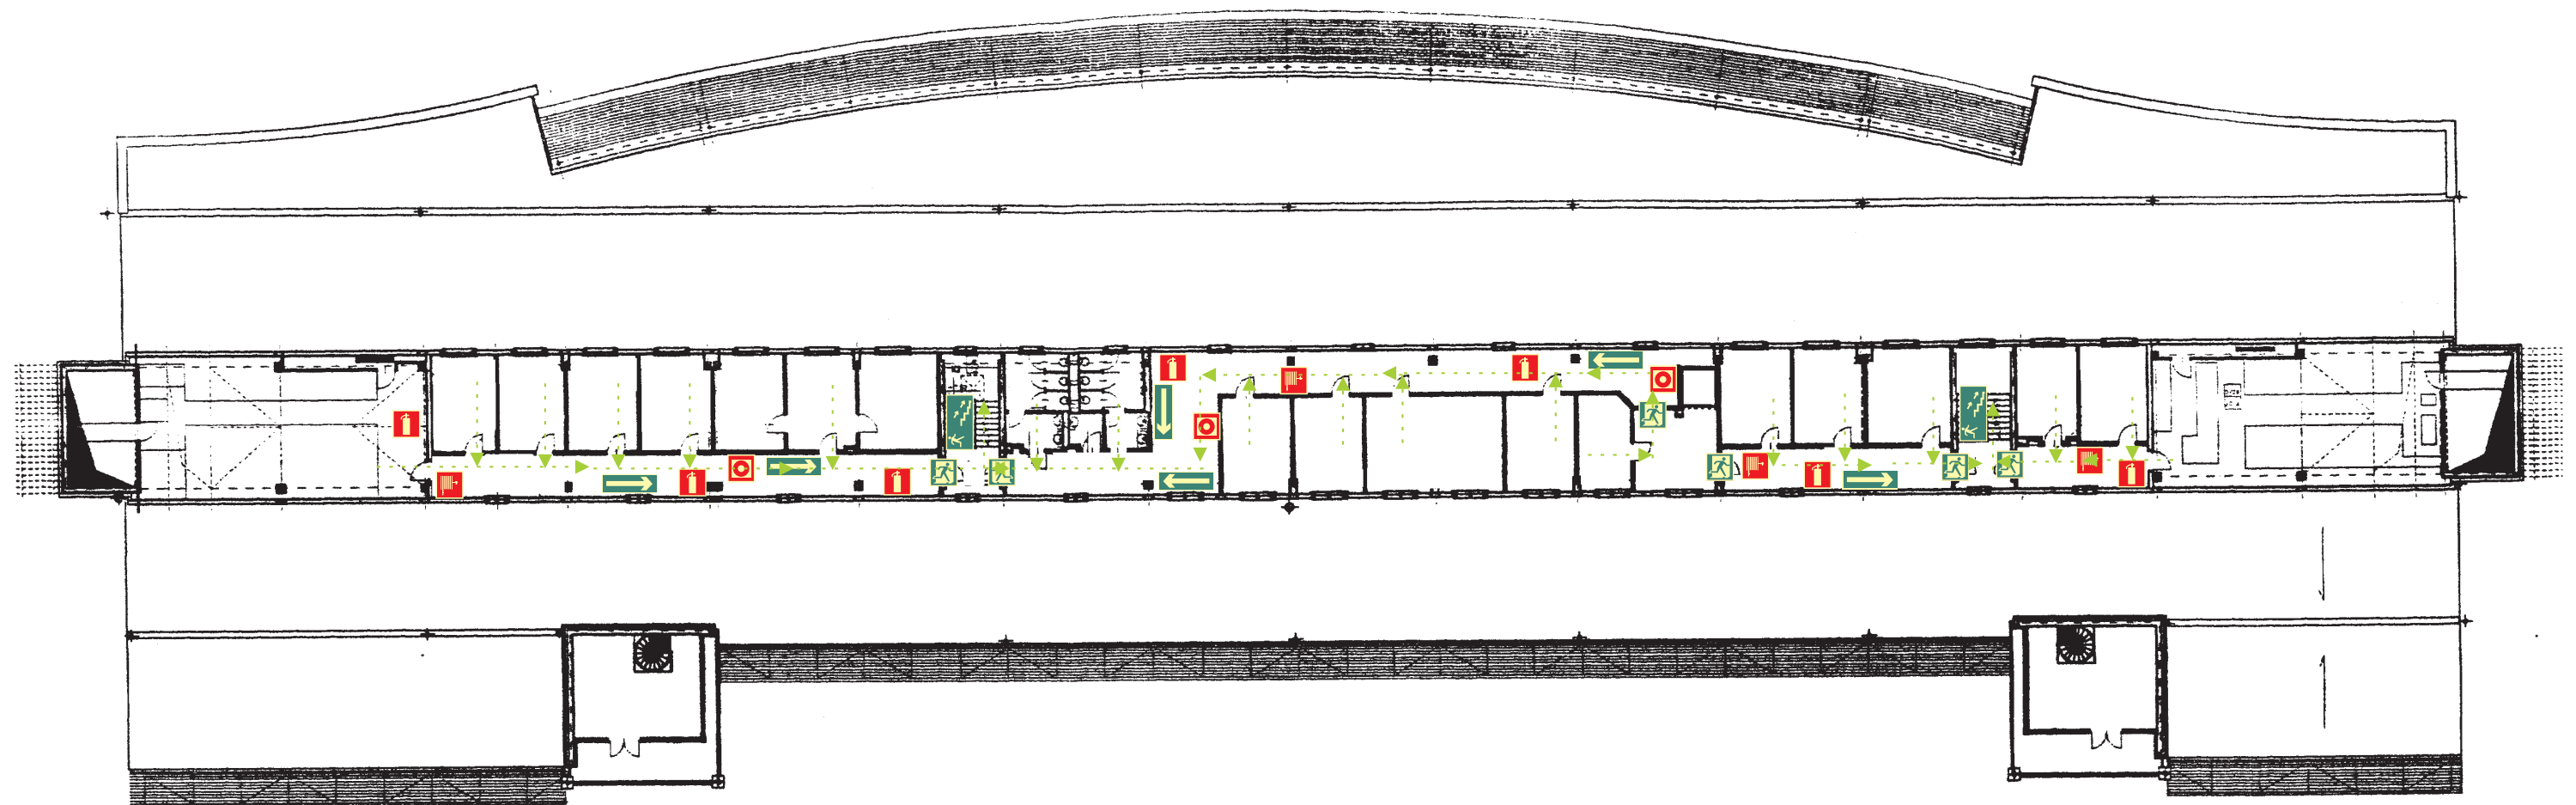8.2.1. PLAN EWAKUACJI I ROZMIESZCZENIA GAŚNIC
I HYDRANTÓW
TERMINAL PASAŻERSKI



RZUT II PIĘTRA

-  Hydranty (szt. 4)
-  Gaśnice (szt. 7)