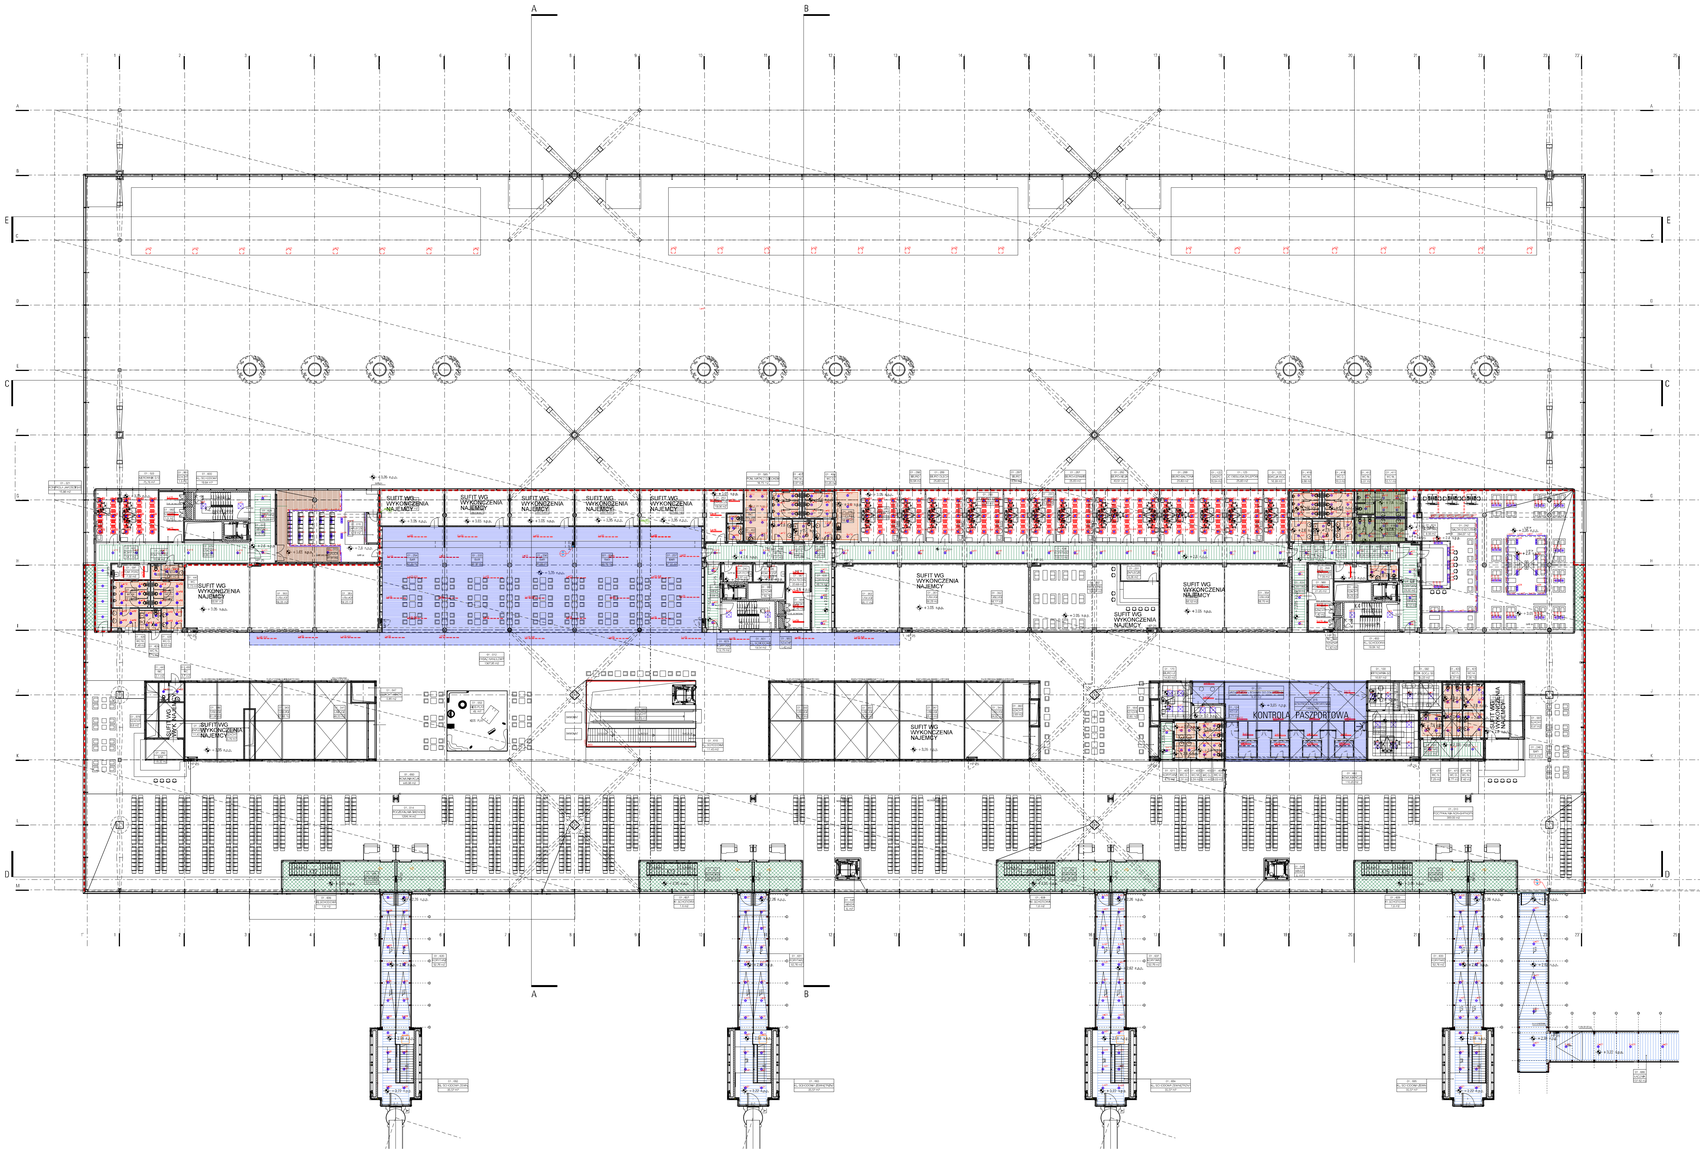

RODZAJE OŚWIETLENIA

Lw1 - UED 4x18W EVG PG99
Lw2 - UED 3X18W EVG PG99
Lw3 - VELA 400 1x55W EVG ZE STATECZNIKIEM DO CENTRALNEJ
Lw4 /AW - MINO 60 OPAL 1X80W Z MODUŁEM AWARYJNYM
Lw5 - RSAD T8 4x18W EVG PG99
Lw6 - MINO 100 SYSTEM 2x2x54W EVG OPAL ZWIESZANA
Lw7 - MINO 100 SYSTEM 2x2x54W EVG OPAL NASTROPOWA
Lw8 - SDT+SDG+SDFB T8 1x58W SYSTEM
Lw9 - MINO 60 OPAL 1x58W EVG
Lw10 - MINO 100 SYSTEM 2x54W LOUVER EVG
Lw11 - DQ 200 2x26W EVG
Lw12 - DQ 200 2x18W IP44
Lw13 - CANLUX E600 4x18W EVG OPAL IP40
Lw14 - CANLUX E600 4x18W EVG IP65 OPAL
Lw15 - CANLUX E600 1X36W EVG IP40 OPAL
Lw16 - ISOLUX 1x36W EVG IP65
Lw17 - MINO 100 LOUVER 1X58W EVG
Lw18 - DLN 220 2X26W EVG

RODZAJE OŚWIETLENIA

LW19 - DLN 220 2x18W IP44
LW20 - DL 220 2X18W IP44
LW21 - DQ 200 HIT 70W EVG
LW22 - DQ 200 2x26W EVG CROSS LOUVER
LW23 - MINIMAL 60 OPAL 2X1X54W
LW24 - MITO FRAME 200 3x100W G53 CHROME/BLACK
LW25 - SUPERLIGHT 2000W 380/400 V ASYMMETRICAL
LW26 - MINO 100 2X1X54W OPAL EVG
LW27 - MLF SEAMLESS HO SLS 1/54W HF DIM 1-10V
LW28 - ARDENNE ATRIUM INOX HCI-T 35W IP20
LW29- SUPERLIGHT 1000W ASYMETRICAL
LW31 - IN-GROUND 150 1,5W LED 62 DEG IP67 WHITE
LW32 - RAY OF LIGHT CONTINOUS SYMETRIC 1x80 EVG
LW33 - OPRAWA LED
LW36 - MENO SYSTEM 200 2x2x54W EVG
LW37 - METRIC HIT- CE 35W EVG
LW40 - BELKA 1x35W
* OPRAWY Z OZNACZENIEM AW - MODUŁ AWARYJNY 2H

Wyspecyfikowane oprawy mają charakter referencyjny, odwołania do ich jakości. Inwestor dopuszcza użycie do budowy przez wykonawcę równoważnych materiałów innych producentów niż sugerowani pod warunkiem, iż jakościowo, technicznie i użytkowo nie mogą być gorsze od wymienionych oraz winny spełniać warunki zgodnie z ust. o wyrobach budowlanych z 16.05.2004r. (dz. U. z 2004r. nr 92 poz. 881)

WYKOŃCZENIE SUFITÓW:

		RODZAJ WYKOŃCZENIA SUFITÓW
BIURA 1 PIĘTRO		PŁYTY G-K Z UZUPEŁNIENIAMI PŁYTAMI AKUSTYCZNYMI (G-K PERFOROWANE) NA RUSZCIE METALOWYM Z PROFILEM UKRYTYM Z OŚWIETLENIEM PUNKTOWYM
SALA KONFER.		PŁYTY G-K Z UZUPEŁNIENIAMI PŁYTAMI AKUSTYCZNYMI (G-K PERFOROWANE) NA RUSZCIE METALOWYM Z PROFILEM UKRYTYM Z OŚWIETLENIEM LINIOWYM
TOALETY PRZY SALON EXECUT.		PANELE ALUMINIOWE SZER. 3 CM CO 2 CM, SUFIT OTWARTY LISTWOWY NA RUSZCIE METALOWYM, RAL 9006 NP, HUNTER DOUGLAS LUXALON BD30 LUB RÓWNOWAŻNY
TOALETY KUCHNIE		PANELE ALUMINIOWE SZER. 15 CM PERFORACJA 1MM Z OPASKĄ GK 20CM MOCOWANE NA KLIPS; RAL 9006 NP, HUNTER DOUGLAS LUXALON SUFIT LISTWOWY 75C LUB RÓWNOWAŻNY
KOMUNIKACJA, BIURA TOALETY POM. GOSP.		KASETONY MINERALNE 120X30cm LUB 180X30 cm LUB 250x30 cm Z OPASKĄ G-K, RUSZTEM METALOWY Z PROFILEM UKRYTYM NP.ARMSTRONG LUB RÓWNOWAŻNY
WIATROŁAP WEJŚCIOWY		PANELE ALUMINIOWE SZER. 15 CM PERFORACJA 1MM RAL 7016 NP, HUNTER DOUGLAS LUXALON SUFIT LISTWOWY 75C LUB RÓWNOWAŻNY

WYKOŃCZENIE SUFITÓW:

		RODZAJ WYKOŃCZENIA SUFITÓW
BIURA POM.LEKARSKIE		KASETONY MINERALNE 60x60cm Z OPASKĄ GK NA RUSZCIE METALOWYM Z PROFILEM UKRYTYM NP. ARMSTRONG LUB RÓWNOWAŻNY
SZATNIE I SANITARIATY -1		KASETONY MINERALNE 60x60cm Z OPASKĄ GK NA RUSZCIE METALOWYM Z PROFILEM ODKRYTYM NP. ARMSTRONG LUB RÓWNOWAŻNY
USŁUGI, HALL KONTR. BEZP.		OTWARTY SUFIT LISTWOWY ALUMINIOWY NP. HUNTER DOUGLAS LINEAR V100 SCREEN CEILINGS LUB RÓWNOWAŻNY
KL.SCHOD.ZEW. POMOSTY		SUFIT Z SIATKI METALOWEJ LS10(68%)SZER. 30CM Z OPASKĄ KARTONOWO-GIPSOWĄ NP.PANELE LAY-ON - LUXALON DL.3M LUB RÓWNOWAŻNY
SALON EXECUTIVE		PŁYTY G-K NA RUSZCIE METALOWYM Z PROFILEM UKRYTYM
KAPLICA		PŁYTY G-K NA RUSZCIE METALOWYM Z PROFILEM UKRYTYM; SUFITY Z PANELI DREWNIANYCH NP.HUNTER DOUGLAS LUB RÓWNOWAŻNY
KLATKI SCHODOWE		SIATKA OCYNKOWANA Ø 1,6 oczko 20/20mm NP. DRUSIATMEX LUB RÓWNOWAŻNY

INDEX	ZMIANY

INDEX	ZMIANY

TD 929 A CI P 01 308 -

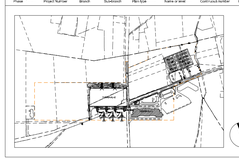

PROJEKT / PROJECT
DRUGI TERMINAL PASAŻERSKI W PORCIE LOTNICZYM IM. LECHA WAŁĘSY W GDAŃSKU

INWESTOR / INVESTOR
PORT LOTNICZY GDAŃSK SP. Z O.O.
80-298 Gdańsk, ul. Słowackiego 200

ARCHITEKT
J·S·K
Architekci Sp. z o.o.
Frankfurt Duesseldorf
Baden-Baden Muenchen
Braunschweig Berlin
Zuerich Warszawa
Wroclaw Sopot
ul. Domaniewska 50 B 02-672 Warszawa
Telefon (022) 3854700
Fax (022) 3854701

NR PROJEKTU / PROJECT NUMBER: 929
NR PLANU JSK / PLAN JSK NUMBER:
ZAWARTOŚĆ PLANU / DRAWING CONTENT:
PODZIAŁ SUFITÓW RZUT PIĘTRA
FAZA PROJEKTU / PHASE:
PROJEKT PRZETARGOWY
BRANŻA / BRANCH:
ARCHITEKTURA
SKALA / SCALE: 1:250
DATA: 05.10.2009
REWIZJA / REVISION: DATA:
RYSOWAŁ / DRAWN BY: DATA:

PROJEKTANT / DESIGNED BY:
mgr inż. arch. MARIUSZ RUTZ
upr. bud. nr - Z.P. B-1342 /2870/98
SPRAWDZAJĄCY / VERIFIED BY:
mgr inż. arch. ZBIGNIEW PUZDAŁNY
upr. bud. nr - SP-MW-nr1116/97/2001

ZATWIERDZENIE INWESTORA / INVESTOR APPROVAL

NR RYSUNKU / DRAWING NUMBER:
TD_929_A_CI_P_01_308