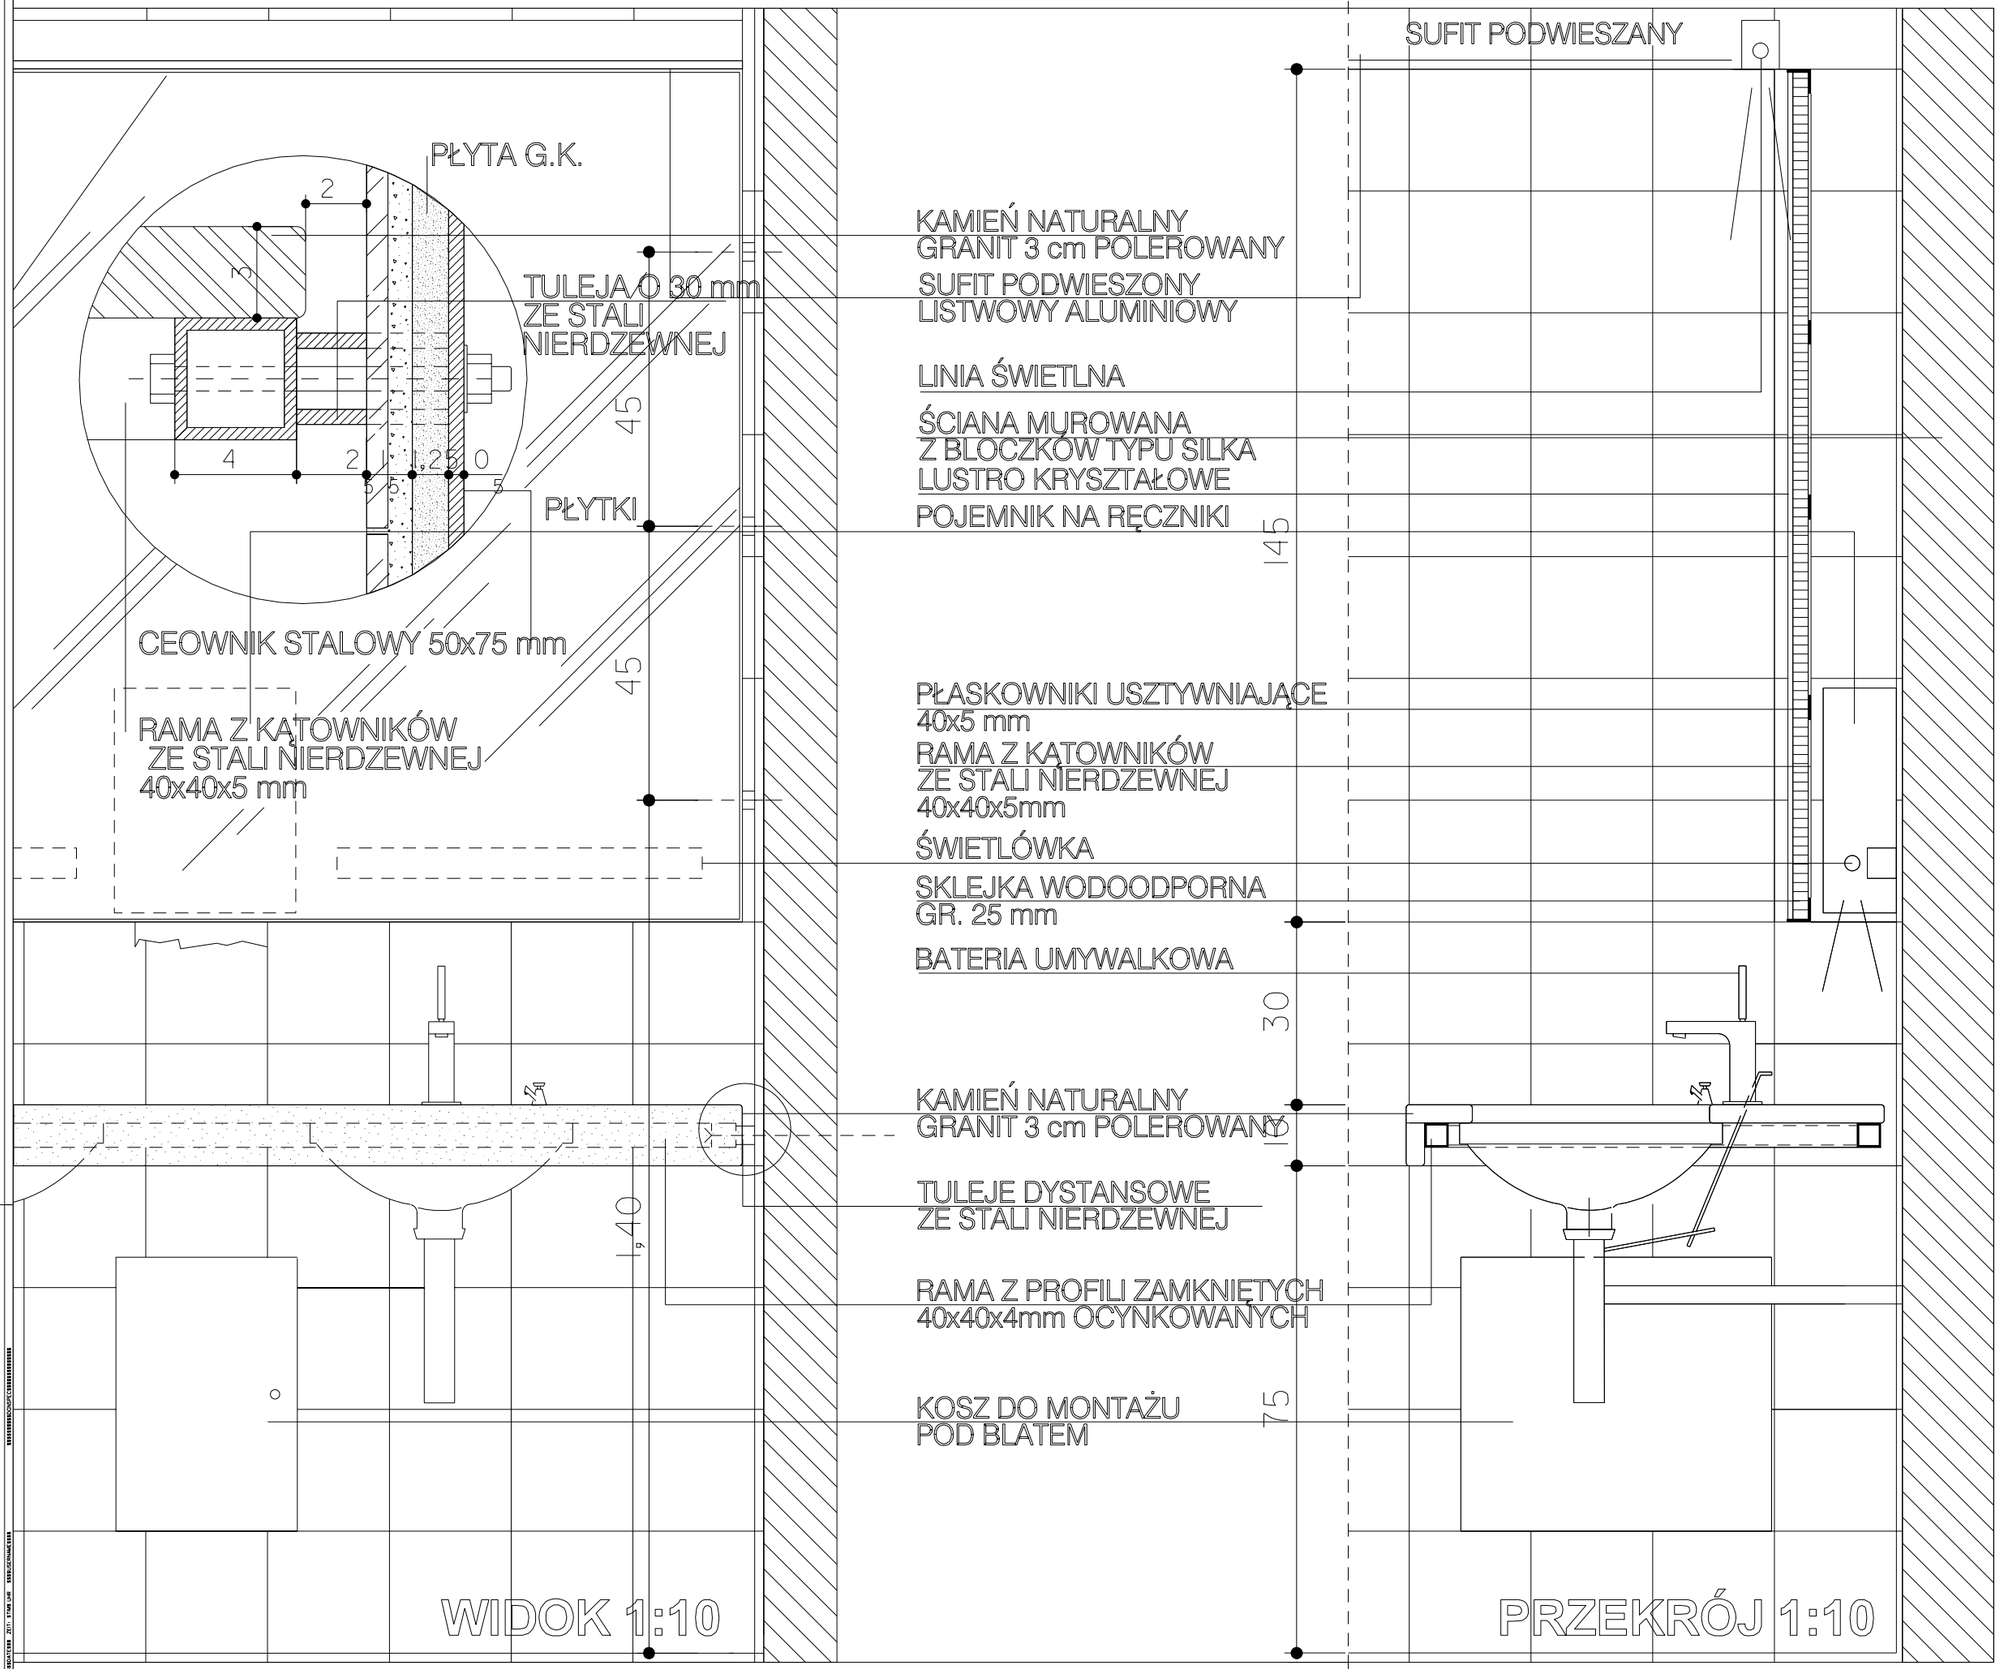

REW.	ZMIANY

ARCHITEKT

J·S·K

Architekci Sp. z o.o.

Frankfurt Braunschweig
Düsseldorf Berlin
Baden-Baden Chicago
New York Washington
Warszawa Zürich

ul. Domaniewska 50 B, 02-672 Warszawa
Telefon (022) 3854700 Fax 3854701

PROJEKT / PROJECT

DRUGI TERMINAL PASAZERSKI
W PORCIE LOTNICZYM
IM. LECHA WAŁĘSY W GDAŃSKU

DETAL

INWESTOR / INVESTOR

PORT LOTNICZY GDAŃSK SP. Z O.O.
80-298 Gdańsk, ul. Słowackiego 200

NR PROJEKTU 929

RYS. NR / DWG. NO.
TD_929_A_SA_D_001

ZAWARTOŚĆ PLANU / DRAWING CONTENT

KONSTRUKCJA UMYWALKI
ORAZ LUSTRA W TOALETACH
WIDOK I PRZEKRÓJ

SKALA / SCALE	1:10
REWIZJA / REVISION	DATA
RYSOWAL / DRAWN BY	DATA 05.10.09
SPRAWDZIL / CHECKED BY	DATA

TD_929_A_SA_D_001.dgn 2009-10-21 14:40:50