



8.3.1. PLAN EWAKUACJI I ROZMIESZCZENIA GAŚNIC I HYDRANTÓW BUDYNEK ZARZĄDU

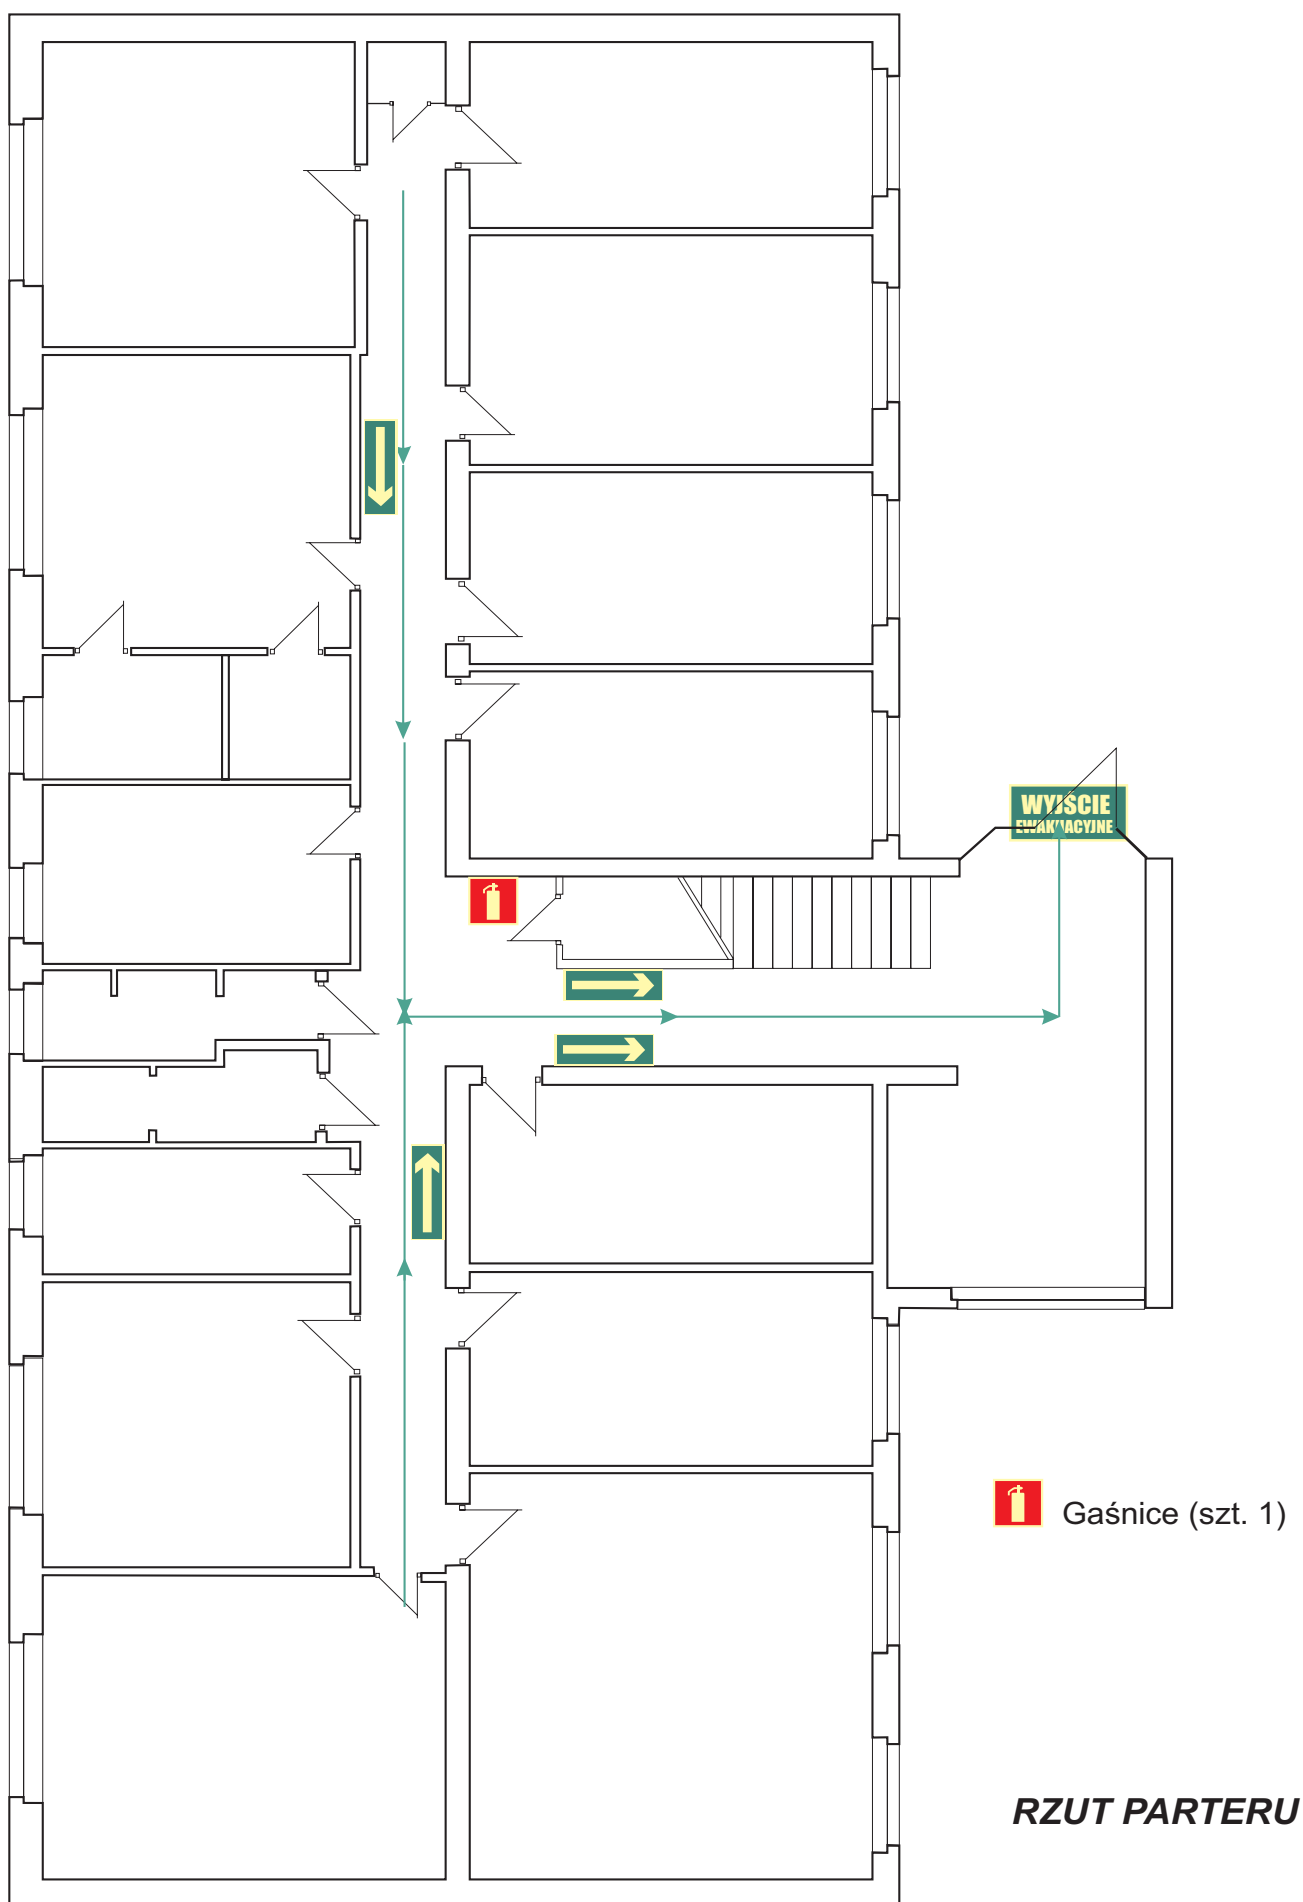

8.3.1. PLAN EWAKUACJI I ROZMIESZCZENIA GAŚNIC I HYDRANTÓW BUDYNEK ZARZĄDU

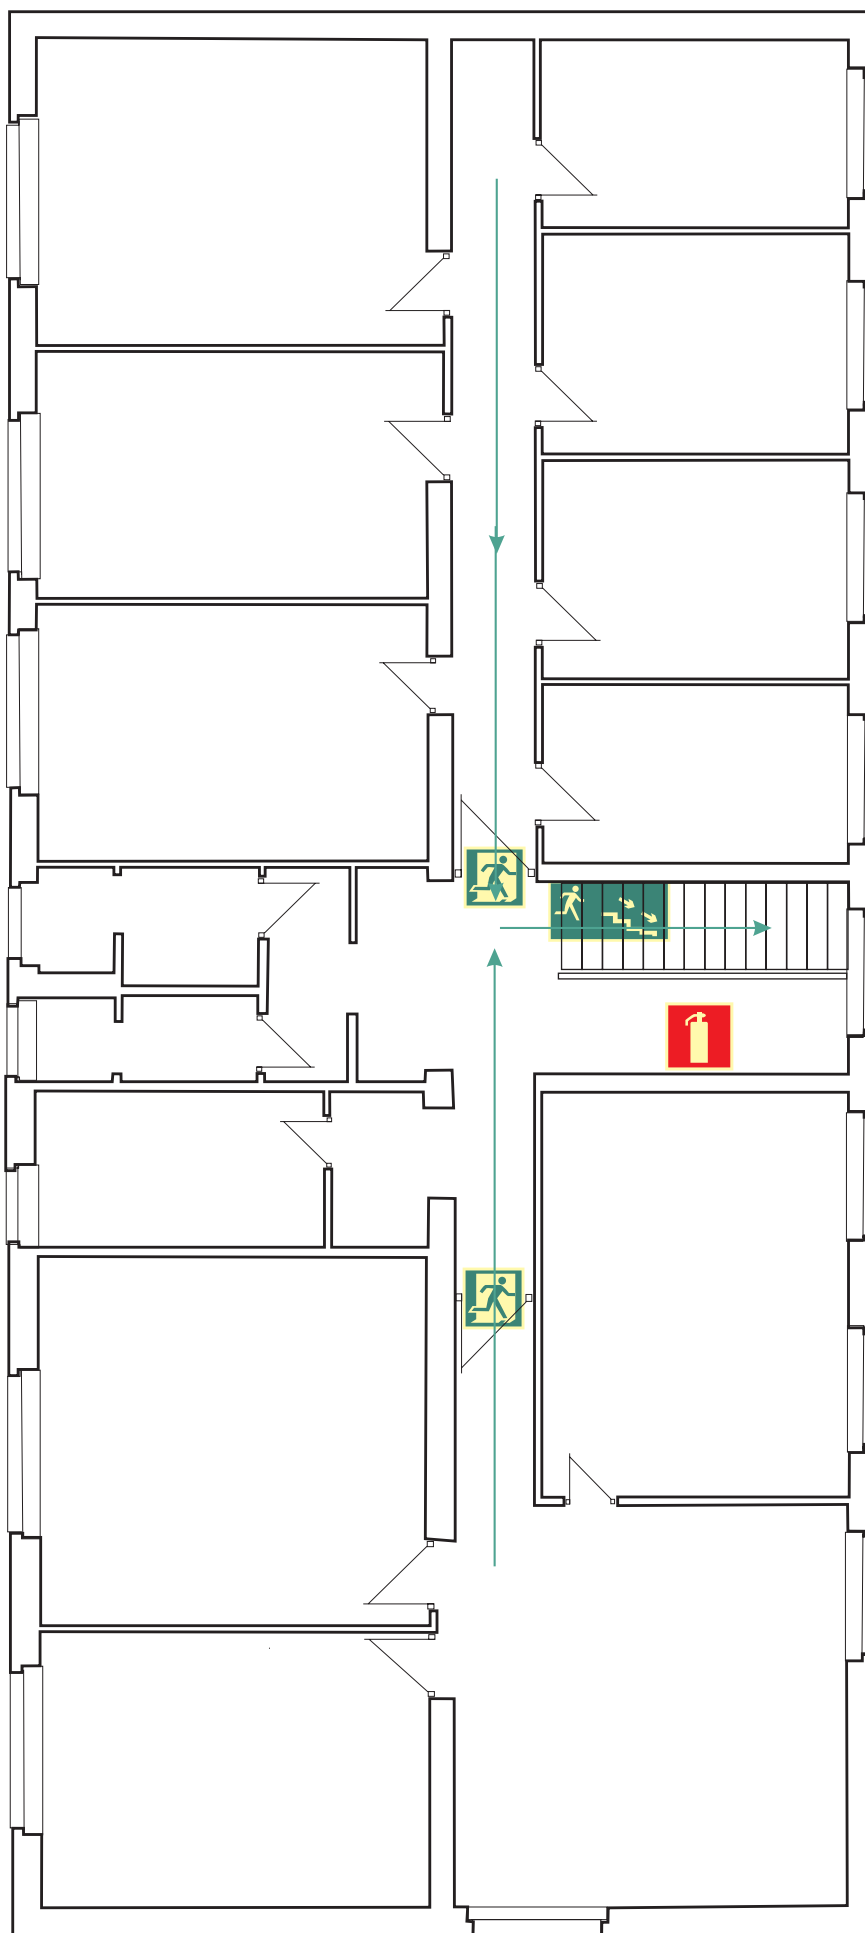

Gaśnice (szt. 1)

RZUT I PIĘTRA