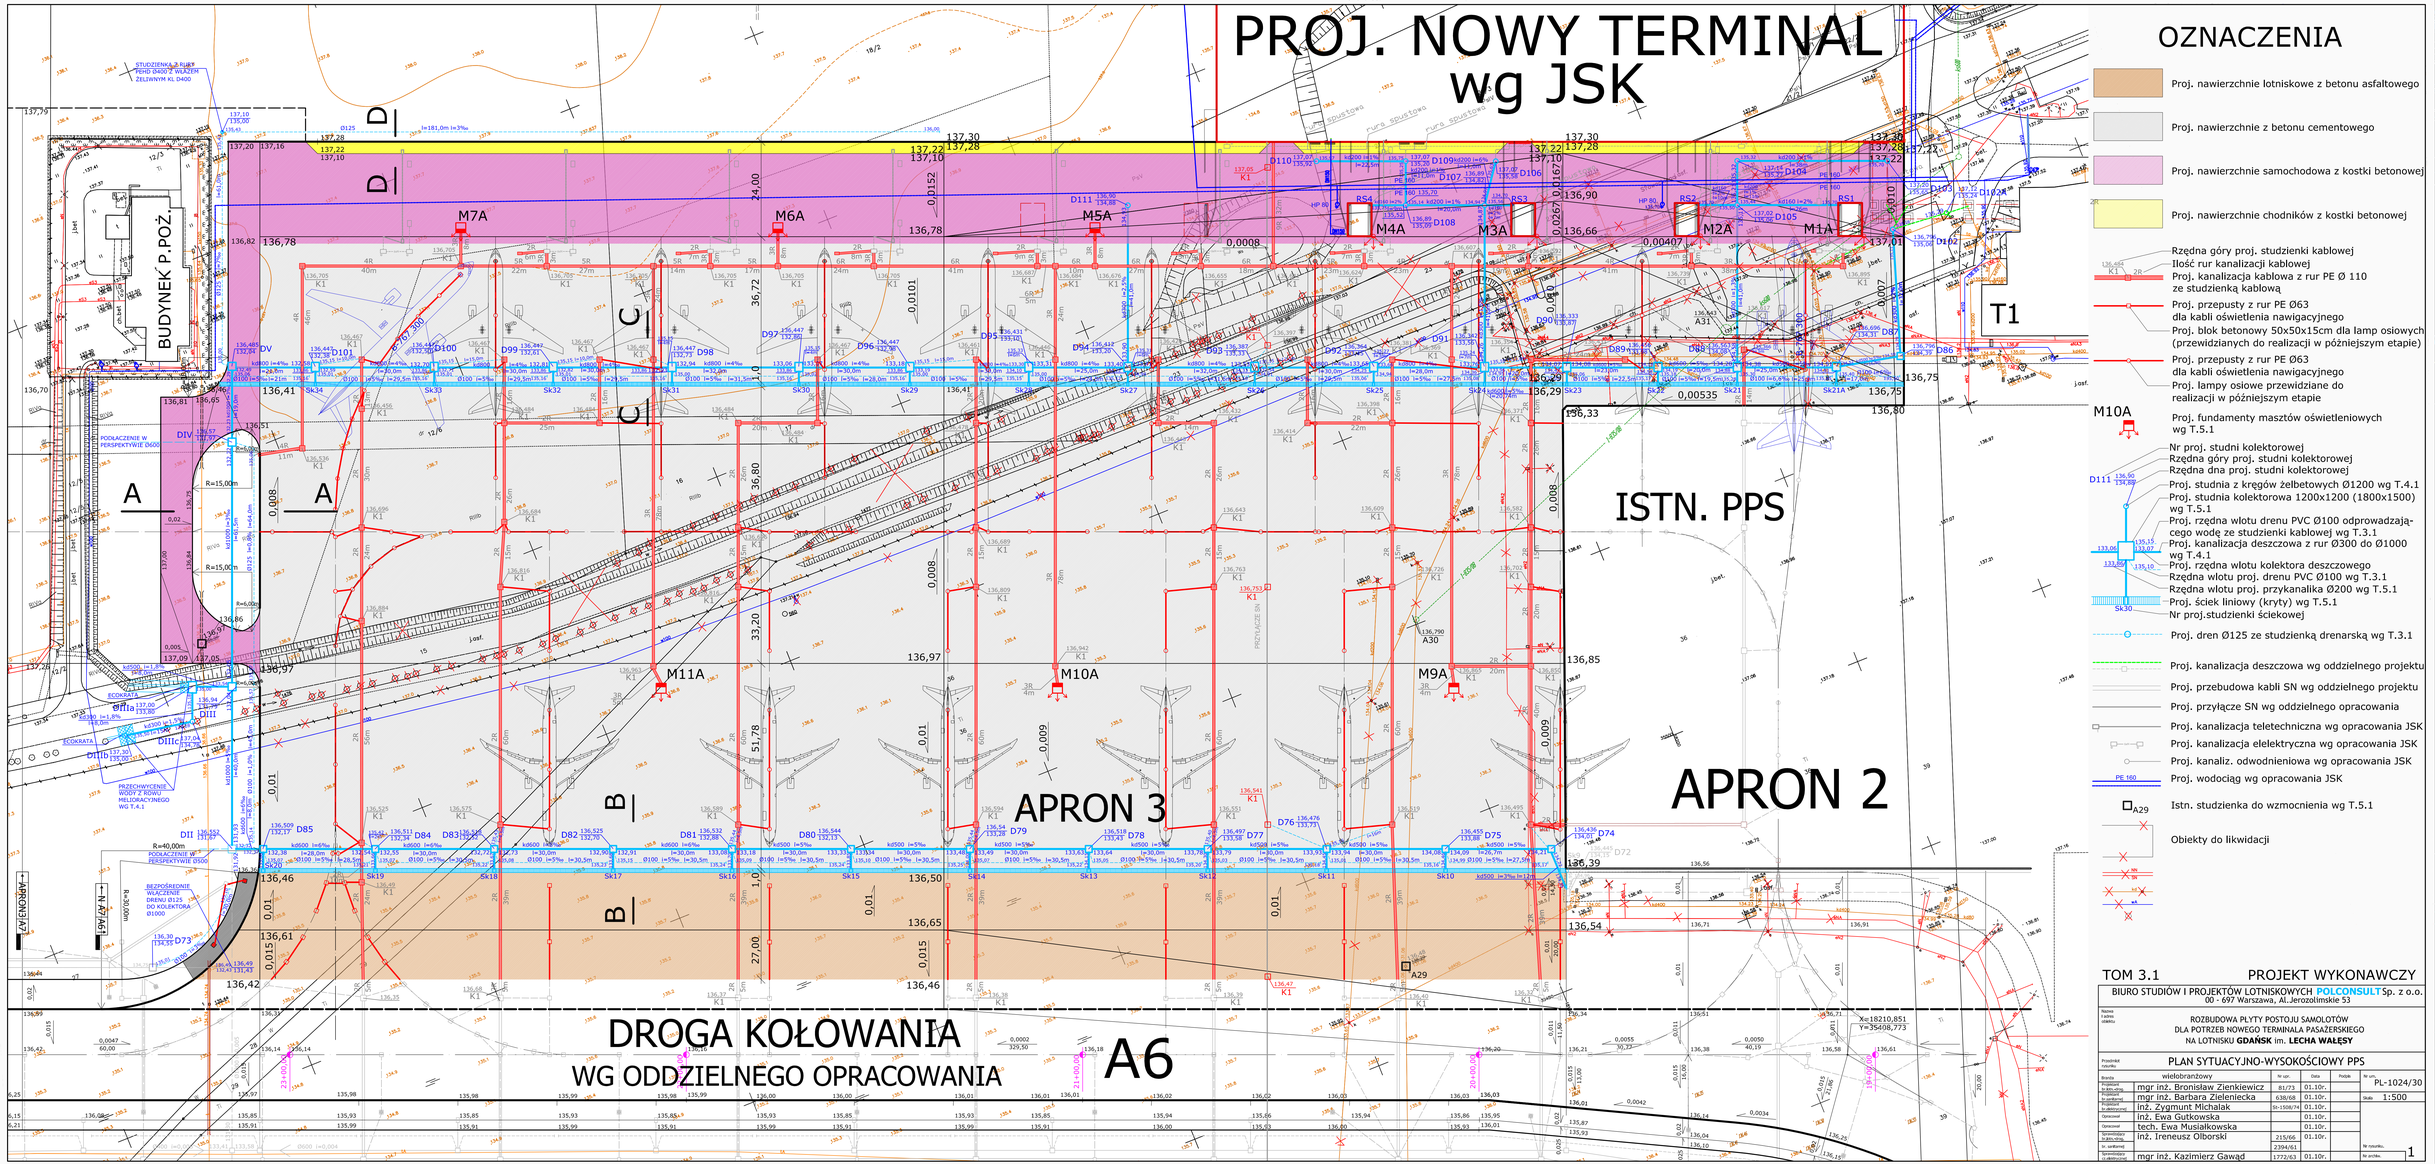
PROJ. NOWY TERMINAL
wg JSK
BUDYNEK P.POŻ
ISTN. PPS
APRON 3
APRON 2
T1
DROGA KOŁOWANIA
WG ODDZIELNEGO OPRACOWANIA
A6
OZNACZENIA
Proj. nawierzchnie lotniskowe z betonu asfaltowego
Proj. nawierzchnie z betonu cementowego
Proj. nawierzchnie samochodowa z kostki betonowej
Proj. nawierzchnie chodników z kostki betonowej
Rzędna góry proj. studzienki kablowej
Ilość rur kanalizacji kablowej
Proj. kanalizacja kablowa z rur PE Ø 110 ze studzienką kablową
Proj. przepusty z rur PE Ø63 dla kabli oświetlenia nawigacyjnego
Proj. blok betonowy 50x50x15cm dla lamp osiowych (przewidzianych do realizacji w późniejszym etapie)
Proj. przepusty z rur PE Ø63 dla kabli oświetlenia nawigacyjnego
Proj. lampy osiowe przewidziane do realizacji w późniejszym etapie
Proj. fundamenty masztów oświetleniowych wg T.5.1
Nr proj. studni kolektorowej
Rzędna góry proj. studni kolektorowej
Rzędna dna proj. studni kolektorowej
Proj. studnia z kręgów żelbetowych Ø1200 wg T.4.1
Proj. studnia kolektorowa 1200x1200 (1800x1500) wg T.5.1
Proj. rzędna wlotu drenu PVC Ø100 odprowadzającego wodę ze studzienki kablowej wg T.3.1
Proj. kanalizacja deszczowa z rur Ø300 do Ø1000 wg T.4.1
Proj. rzędna wlotu kolektora deszczowego
Rzędna wlotu proj. drenu PVC Ø100 wg T.3.1
Rzędna wlotu proj. przykanalika Ø200 wg T.5.1
Proj. ściek liniowy (kryty) wg T.5.1
Nr proj.studzienki ściekowej
Proj. dren Ø125 ze studzienką drenarską wg T.3.1
Proj. kanalizacja deszczowa wg oddzielnego projektu
Proj. przebudowa kabli SN wg oddzielnego projektu
Proj. przyłącze SN wg oddzielnego opracowania
Proj. kanalizacja teletechniczna wg opracowania JSK
Proj. kanalizacja elelektryczna wg opracowania JSK
Proj. kanaliz. odwodnieniowa wg opracowania JSK
Proj. wodociąg wg opracowania JSK
Istn. studzienka do wzmocnienia wg T.5.1
Obiekty do likwidacji
TOM 3.1
PROJEKT WYKONAWCZY
BIURO STUDIÓW I PROJEKTÓW LOTNISKOWYCH POLCONSULT Sp. z o.o.
00 - 697 Warszawa, Al. Jerozolimskie 53
ROZBUDOWA PŁYTY POSTOJU SAMOLOTÓW
DLA POTRZEB NOWEGO TERMINALA PASAŻERSKIEGO
NA LOTNISKU GDAŃSK im. LECHA WAŁĘSY
PLAN SYTUACYJNO-WYSOKOŚCIOWY PPS
wielobranżowy
mgr inż. Bronisław Zienkiewicz 81/73 01.10r.
mgr inż. Barbara Zielenicka 638/68 01.10r.
inż. Zygmunt Michalak 0o-1506/PI 01.10r.
inż. Ewa Gutkowska 01.10r.
tech. Ewa Musiałkowska 01.10r.
inż. Ireneusz Olborski 215/66 01.10r.
2394/61
mgr inż. Kazimierz Gawąd 1772/63 01.10r.
PL-1024/30
1:500
1