





8.4.1. PLAN EWAKUACJI I ROZMIESZCZENIA GAŚNIC
I HYDRANTÓW
TERMINAL CARGO

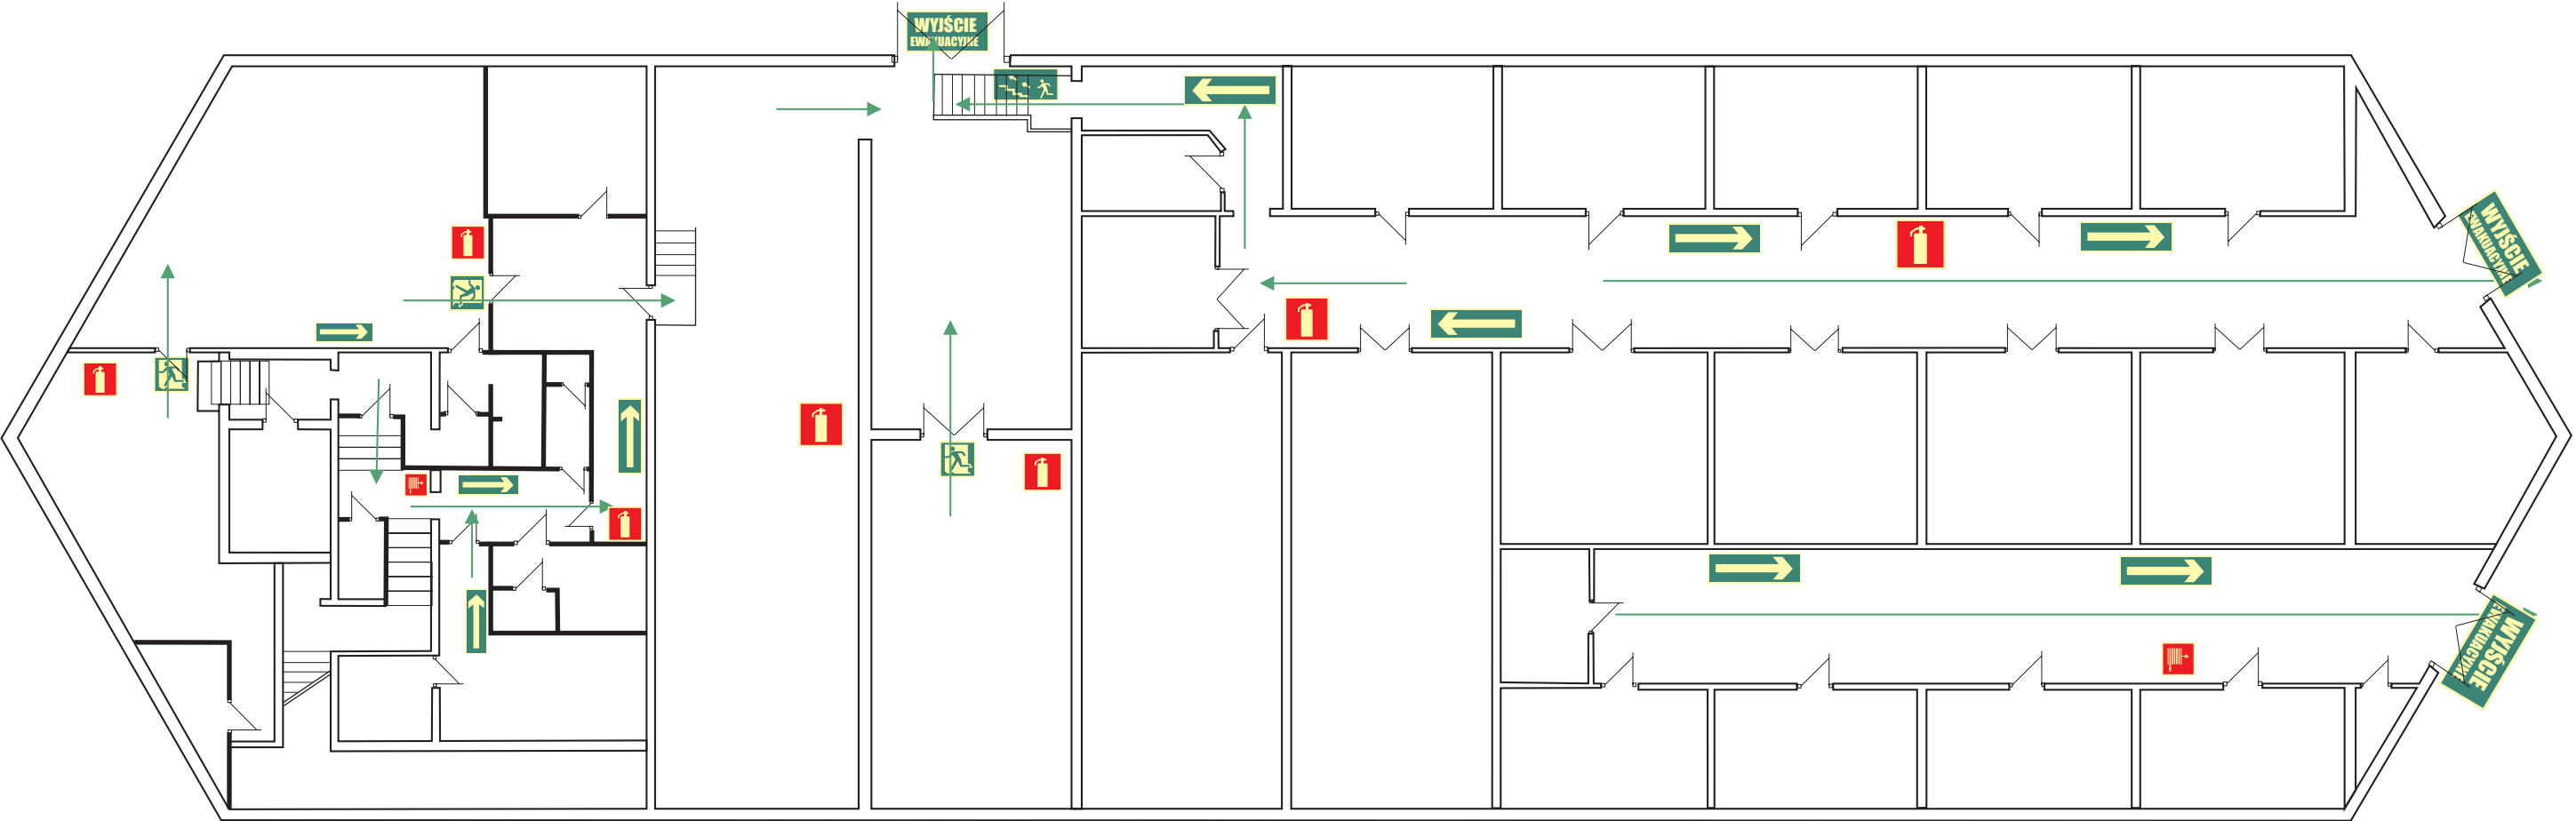

RZUT PIWNIC

-  Hydranty (szt. 2)
-  Gaśnice (szt. 7)

8.4.1. PLAN EWAKUACJI I ROZMIESZCZENIA GAŚNIC I HYDRANTÓW TERMINAL CARGO

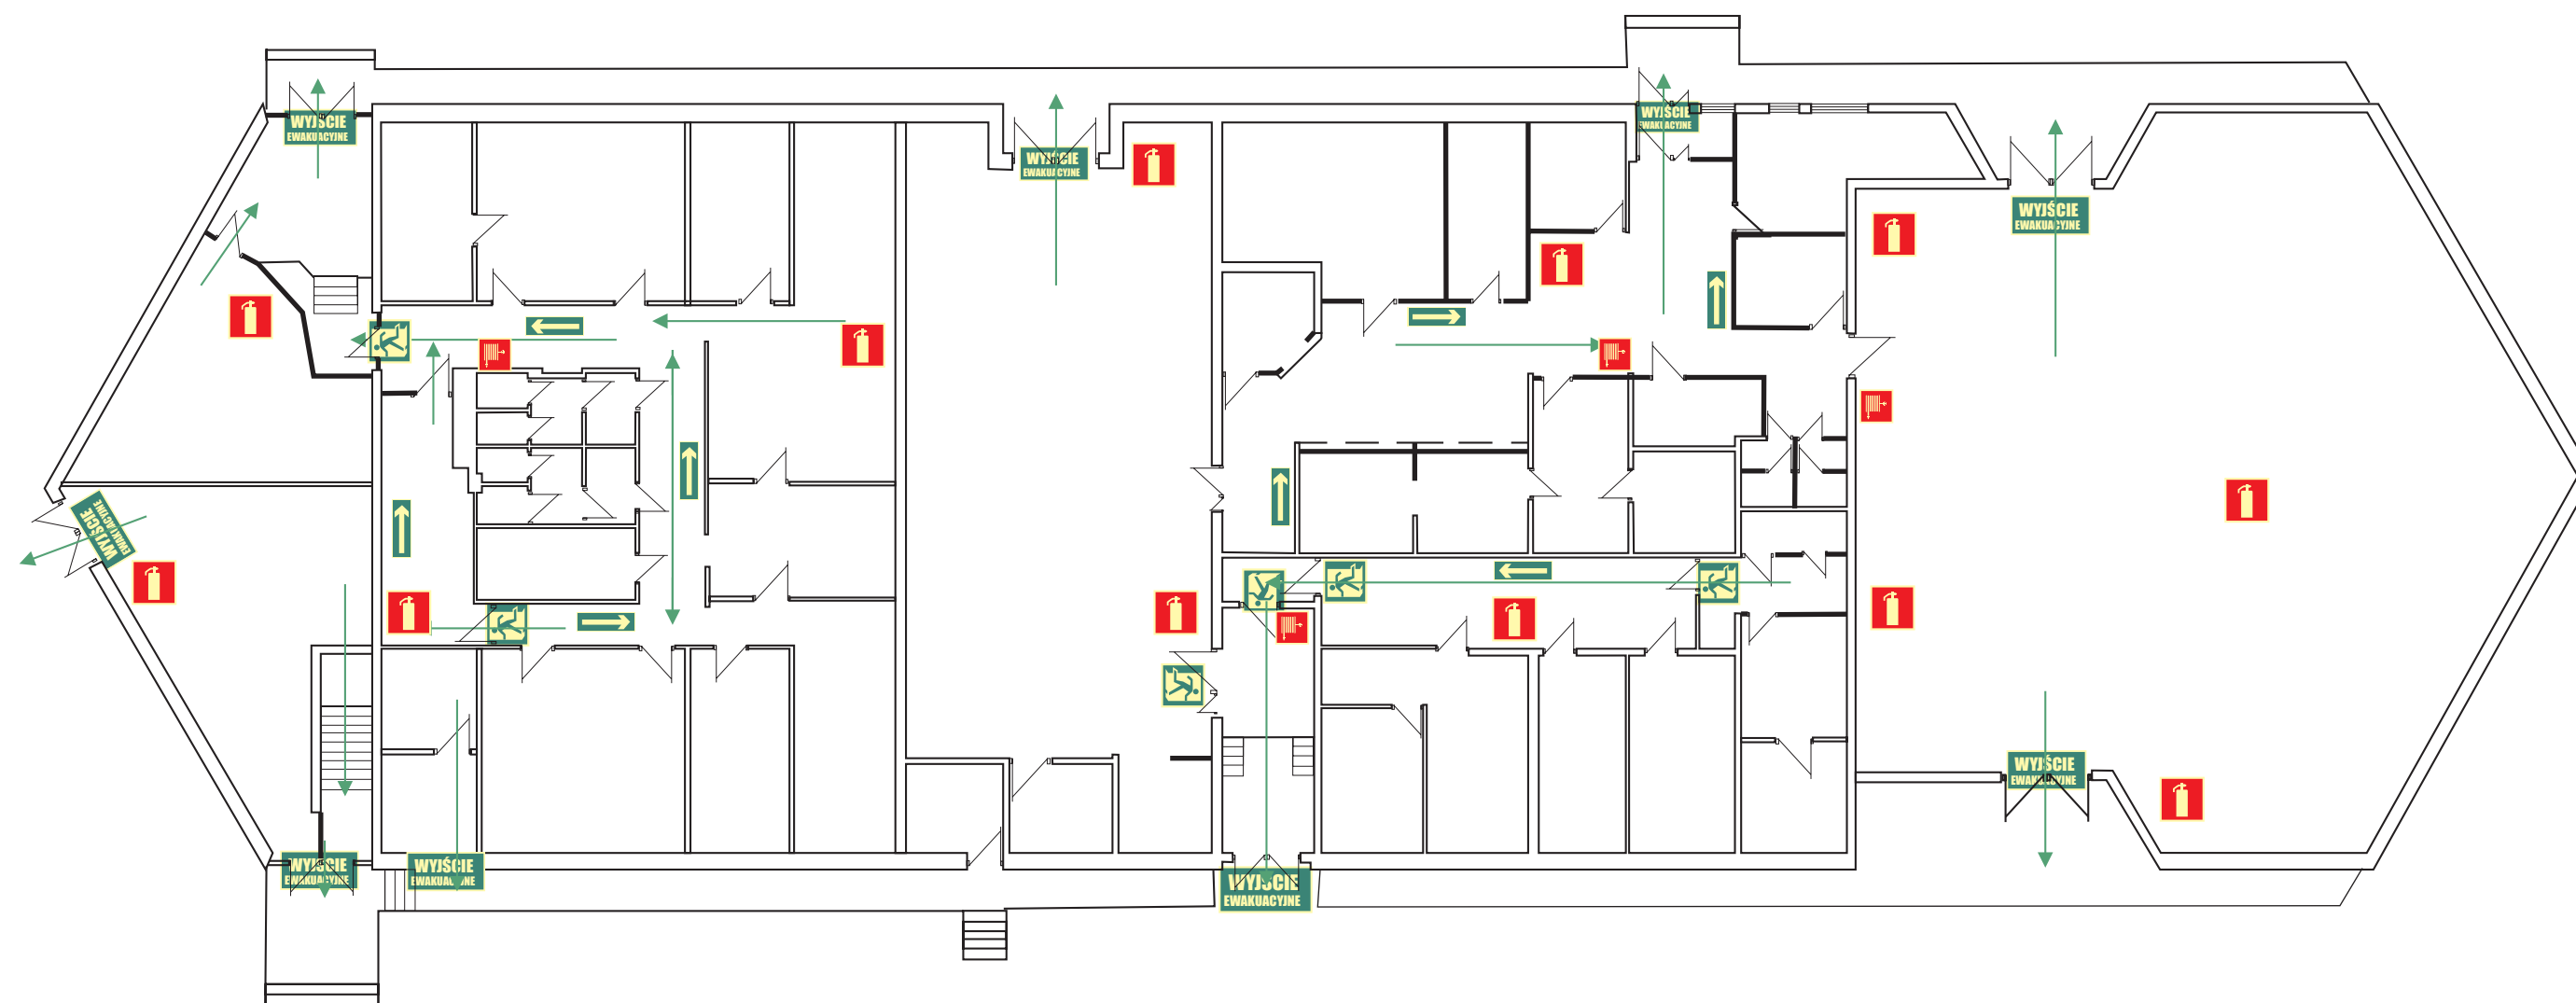

RZUT PARTERU

 Hydranty (Szt. 4)

 Gaśnice (szt. 12)