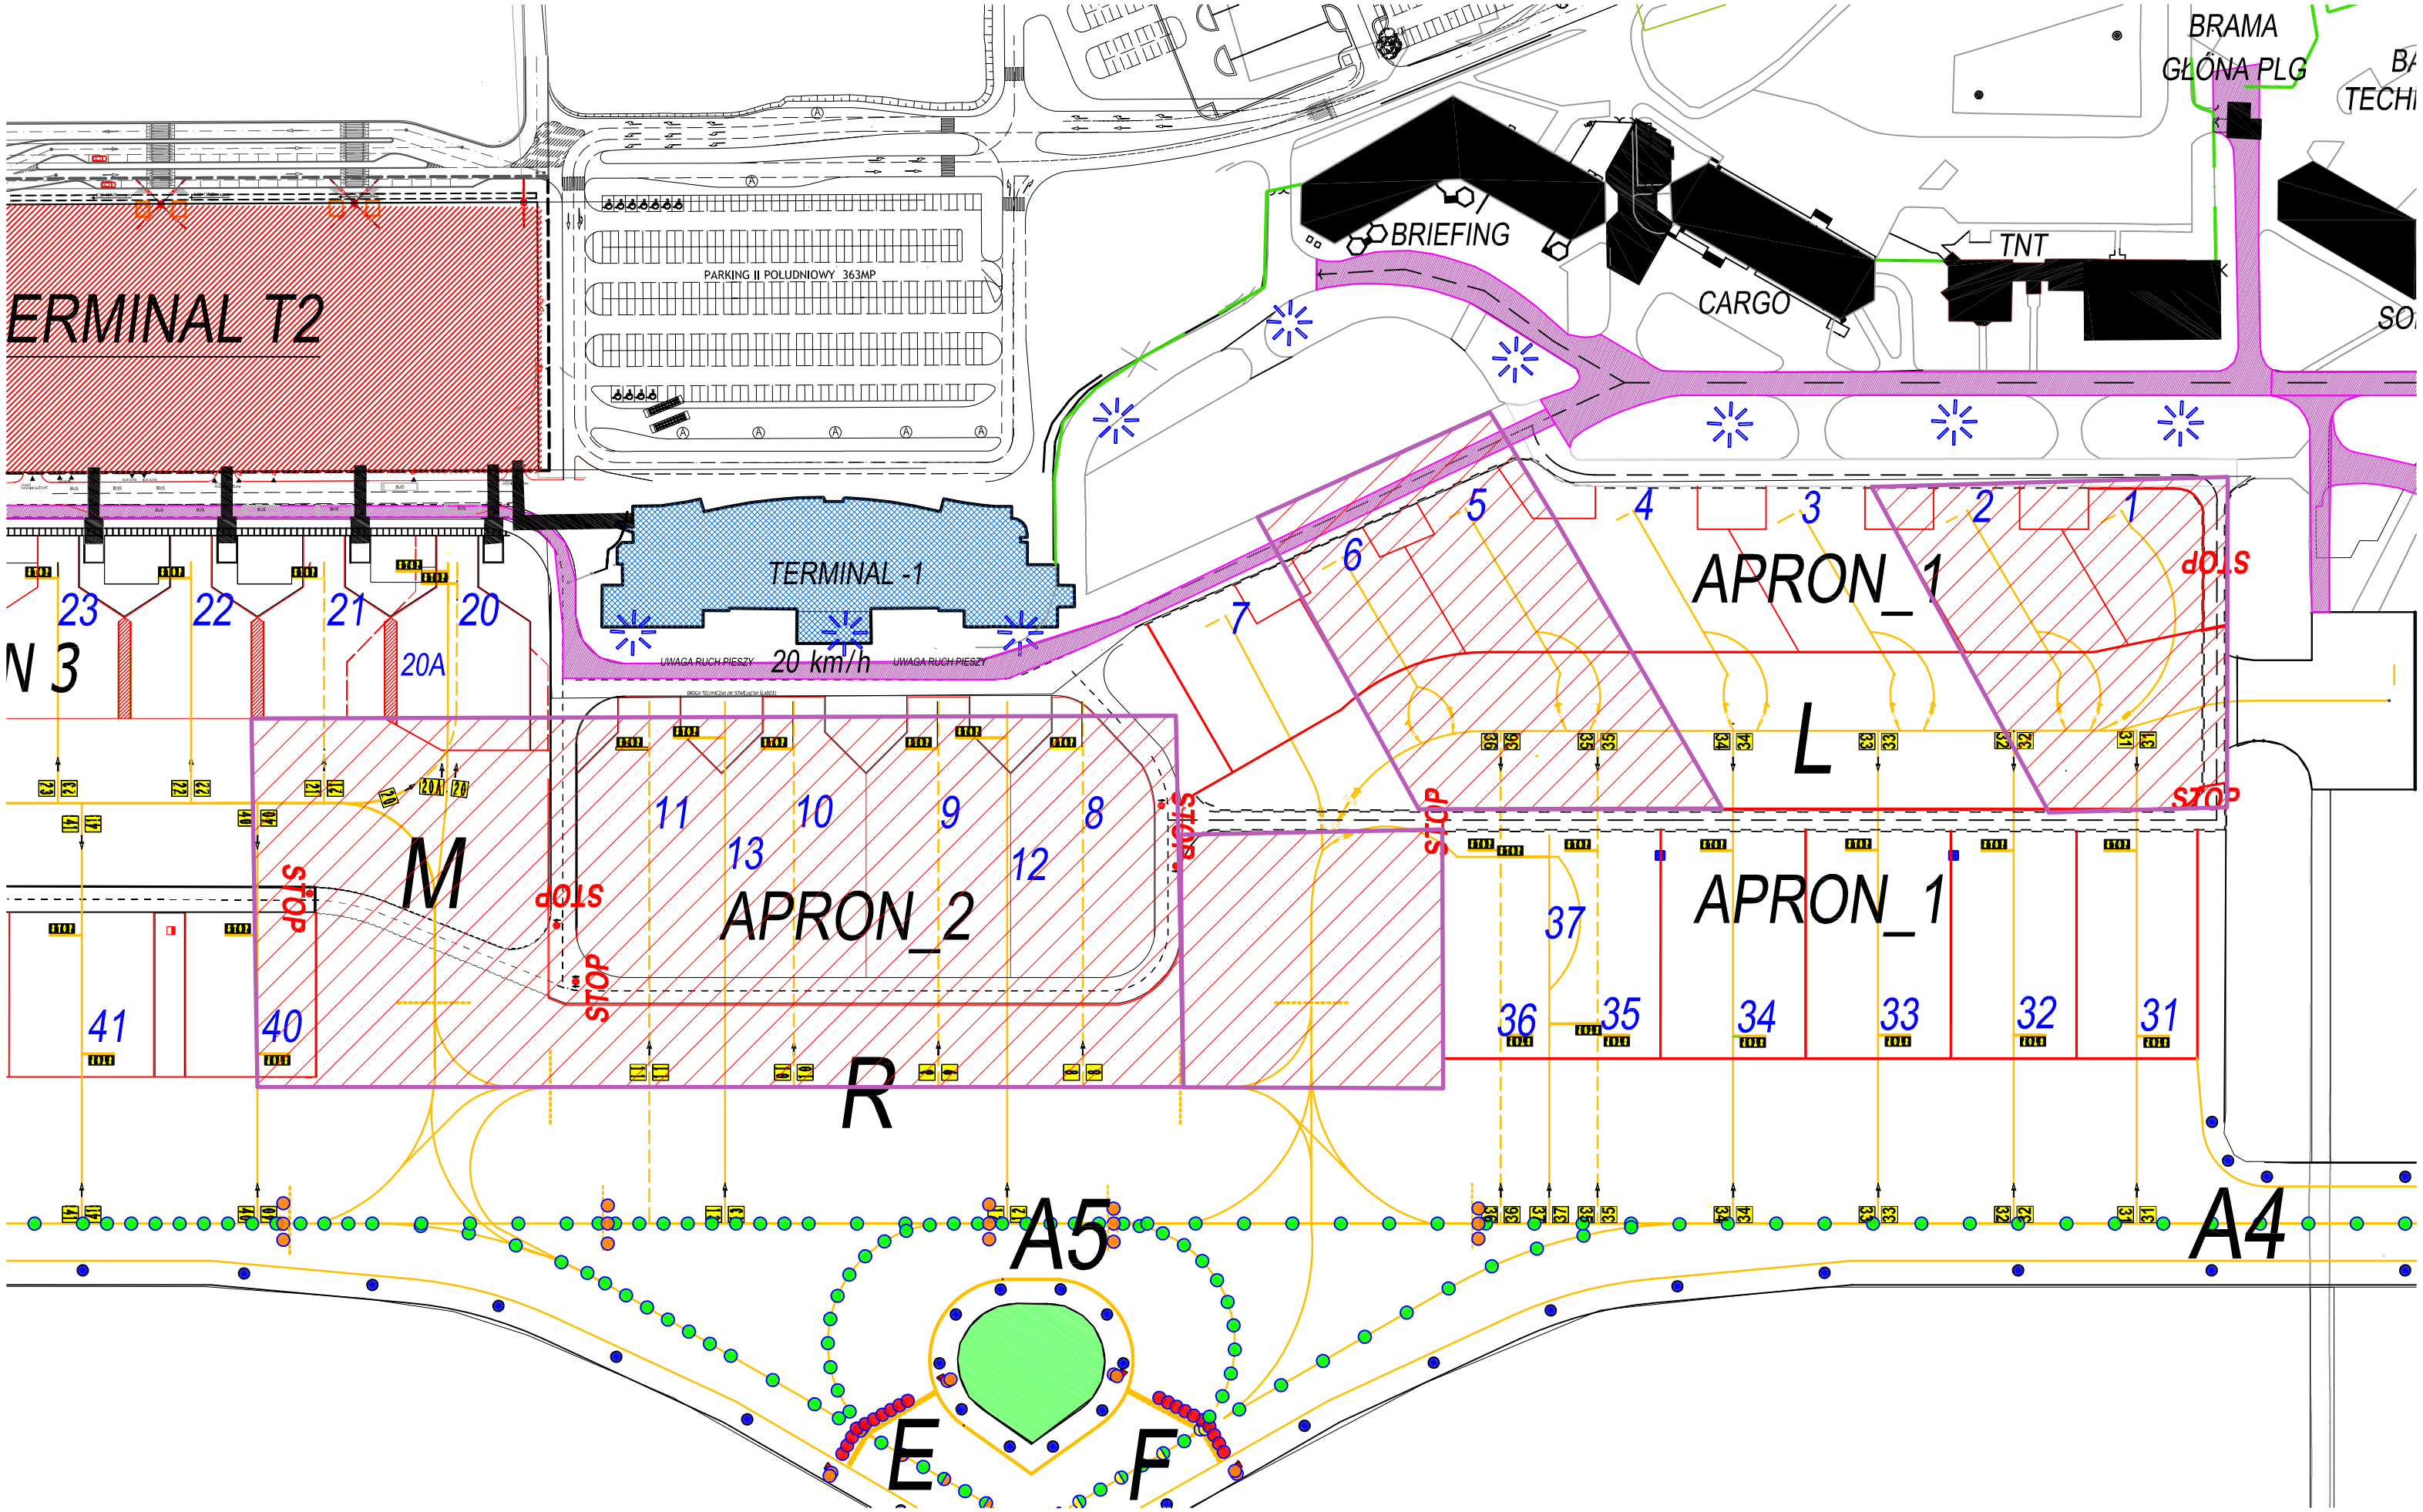

ERMINAL T2
PARKING II POŁUDNIOWY 363MP
TERMINAL -1
UWAGA RUCH PIESZY
20 km/h
UWAGA RUCH PIESZY
BRIEFING
CARGO
TNT
BRAMA
GŁÓNA PLG
APRON_1
APRON_2
APRON_1
L
M
R
A5
A4
E
F
STOP
STOP
STOP
STOP
STOP
STOP
STOP
N 3
23
22
21
20
20A
11
10
9
8
13
12
7
6
5
4
3
2
1
37
36
35
34
33
32
31
41
40