


LEGENDA

	WYŚCIE EWAKUACYJNE
	KIERUNEK DO WYŚCIA DROGI
	EWAKUACYJNEJ W PRAWO
	KIERUNEK DO WYŚCIA DROGI
	EWAKUACYJNEJ W LEWO
	KIERUNEK DO WYŚCIA DROGI
	EWAKUACYJNEJ SCHODAMI W GÓRĘ
	KIERUNEK DO WYŚCIA DROGI
	EWAKUACYJNEJ SCHODAMI W DÓŁ
	SIĘ W PRAWO
	SIĘ W LEWO
	CIĄGNĲ ABY OTWORZYĆ
	PCHAĆ ABY OTWORZYĆ
	KIERUNEK DROGI EWAKUACYJNEJ
	HYDRANT WIENNE TRZNY
	GAŚNICA
	ZAWÓR HYDRANTOWY
	DRZWI PRZECIWPÓŻAROWE
	RĘCZNY OSTRZEGACZ POŻAROWY
	MAKSYMALNA LICZBA OSÓB W POM.

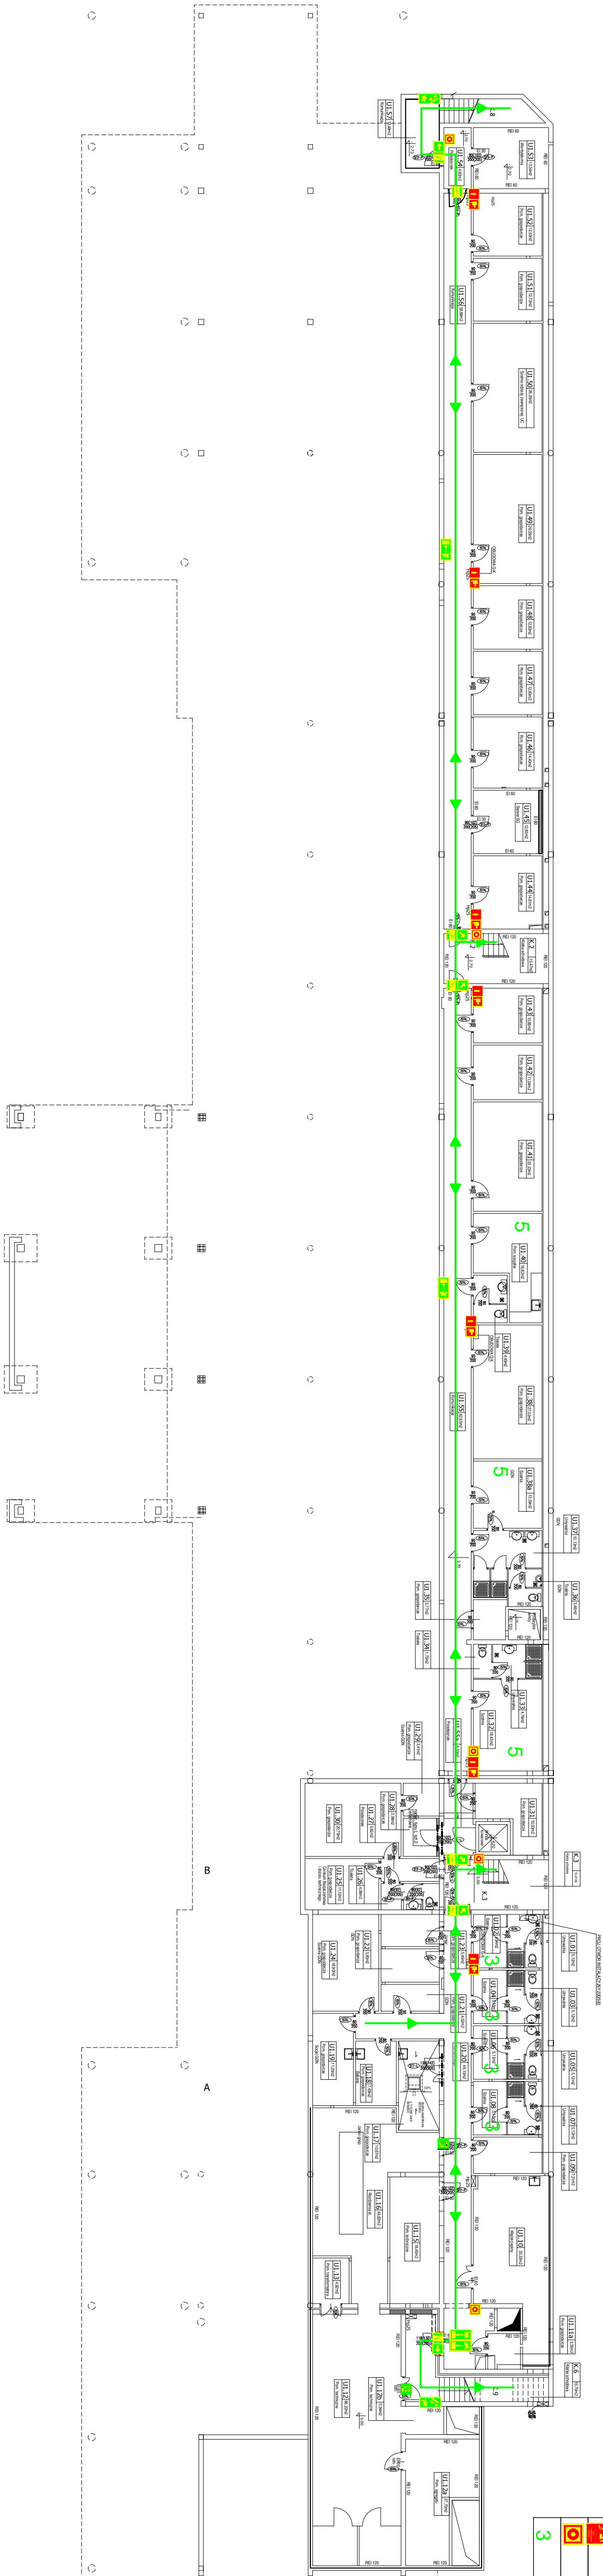

INWESTOR
Klient
PORT LOTNICZY GDAŃSK SP. Z O.O.
ul. Słowackiego 200, 80-298 Gdańsk

"FSC" Sp. z o.o., ul. Solna 38c/3
81-571 Gdynia

OPRACOWAŁ: mgr inż. FELIKS MIKULSKI	KG PSP NR 397/99	MAJ 2012
NAZWIŚCIE	NR UPRAWNIENI	PODPIS
		DATA

TYTUŁ
INSTRUKCJA BEZPIECZEŃSTWA POŻAROWEGO
EWAKUACJA

RZUT KONDYGNACJI -1		
SKALA	1:200	NR RYSUNKU 01