
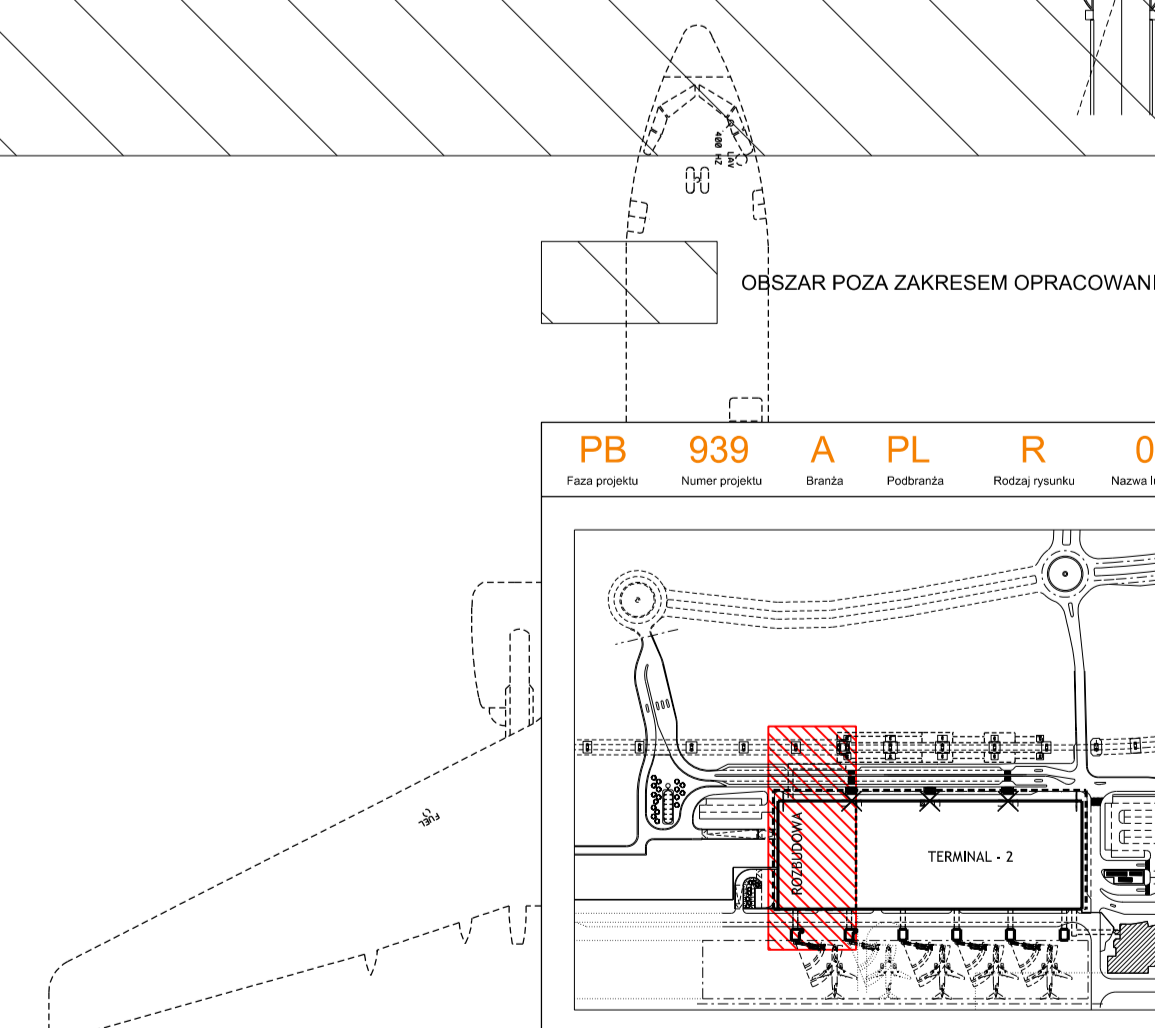
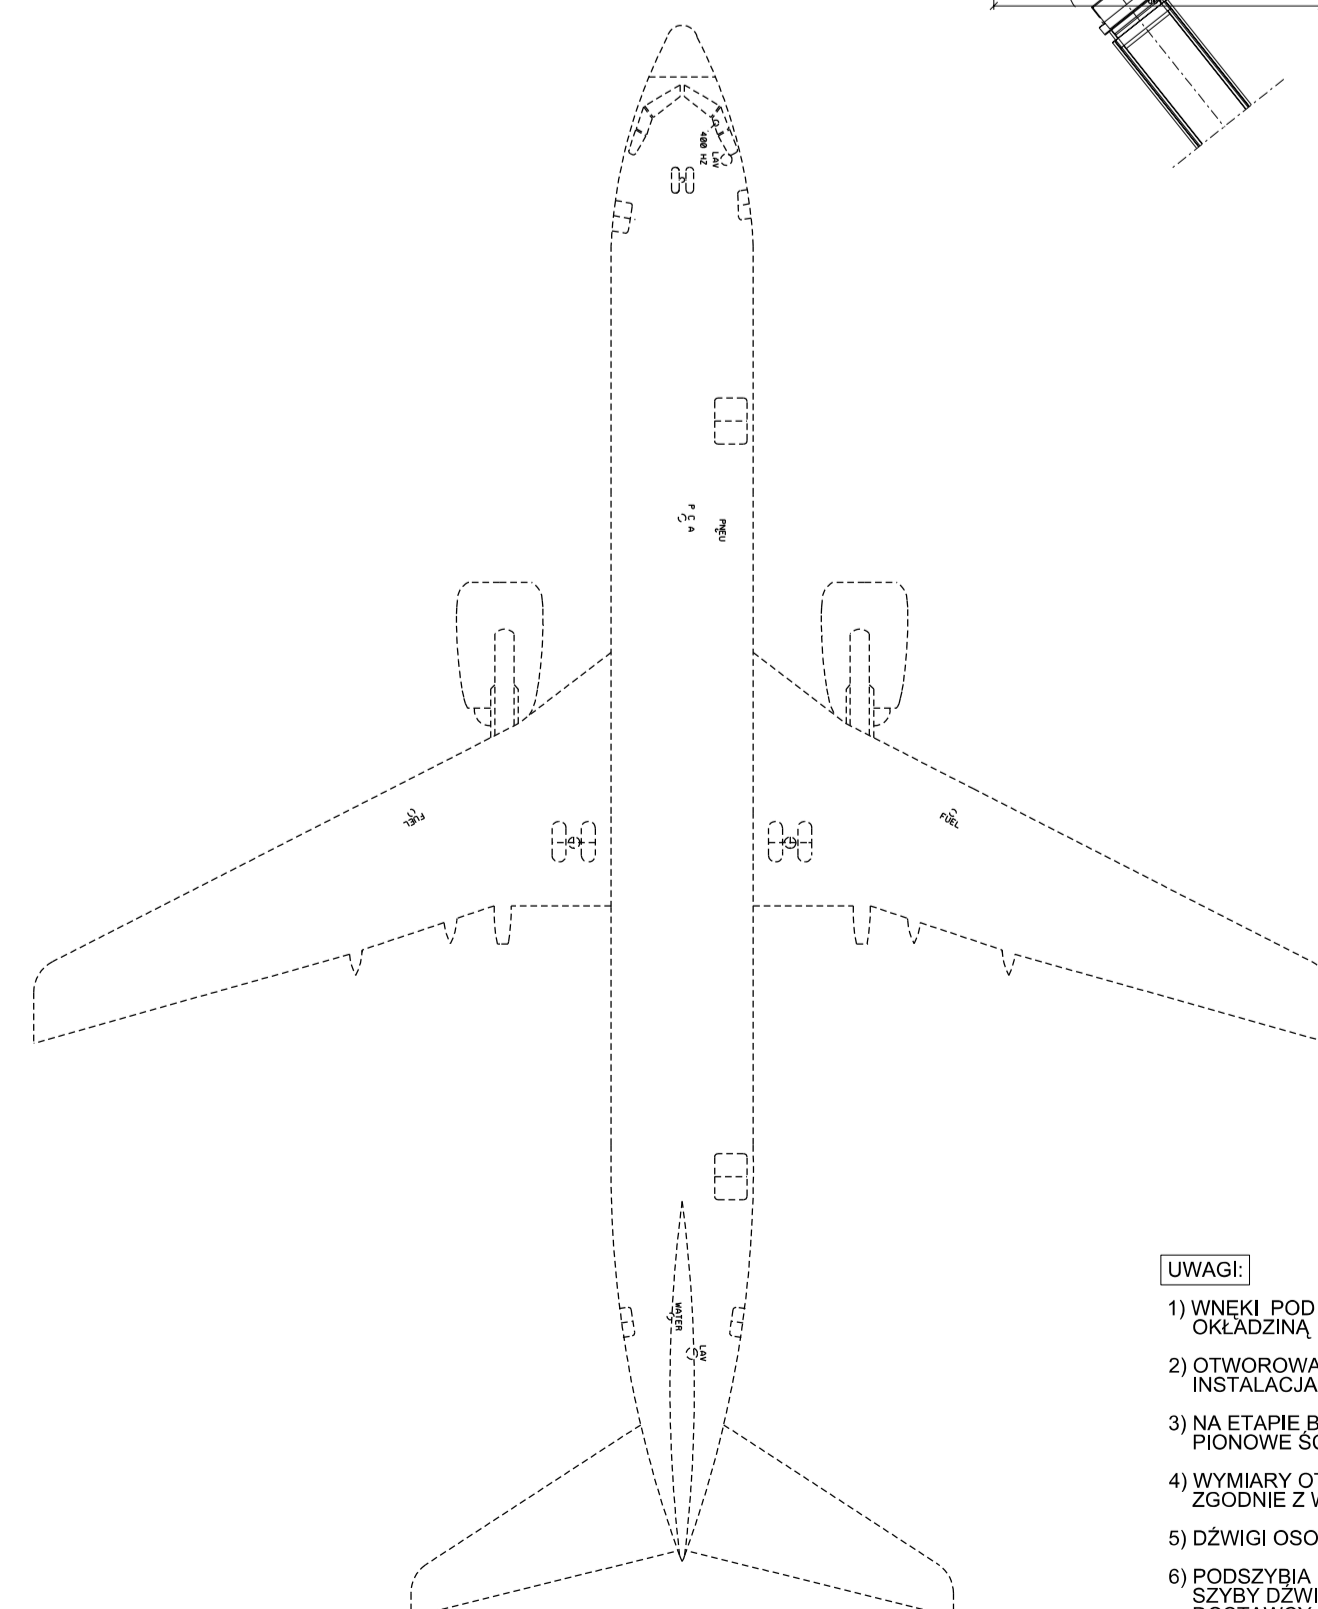


TERMINAL T2 ROZBUDOWA PIETRO II

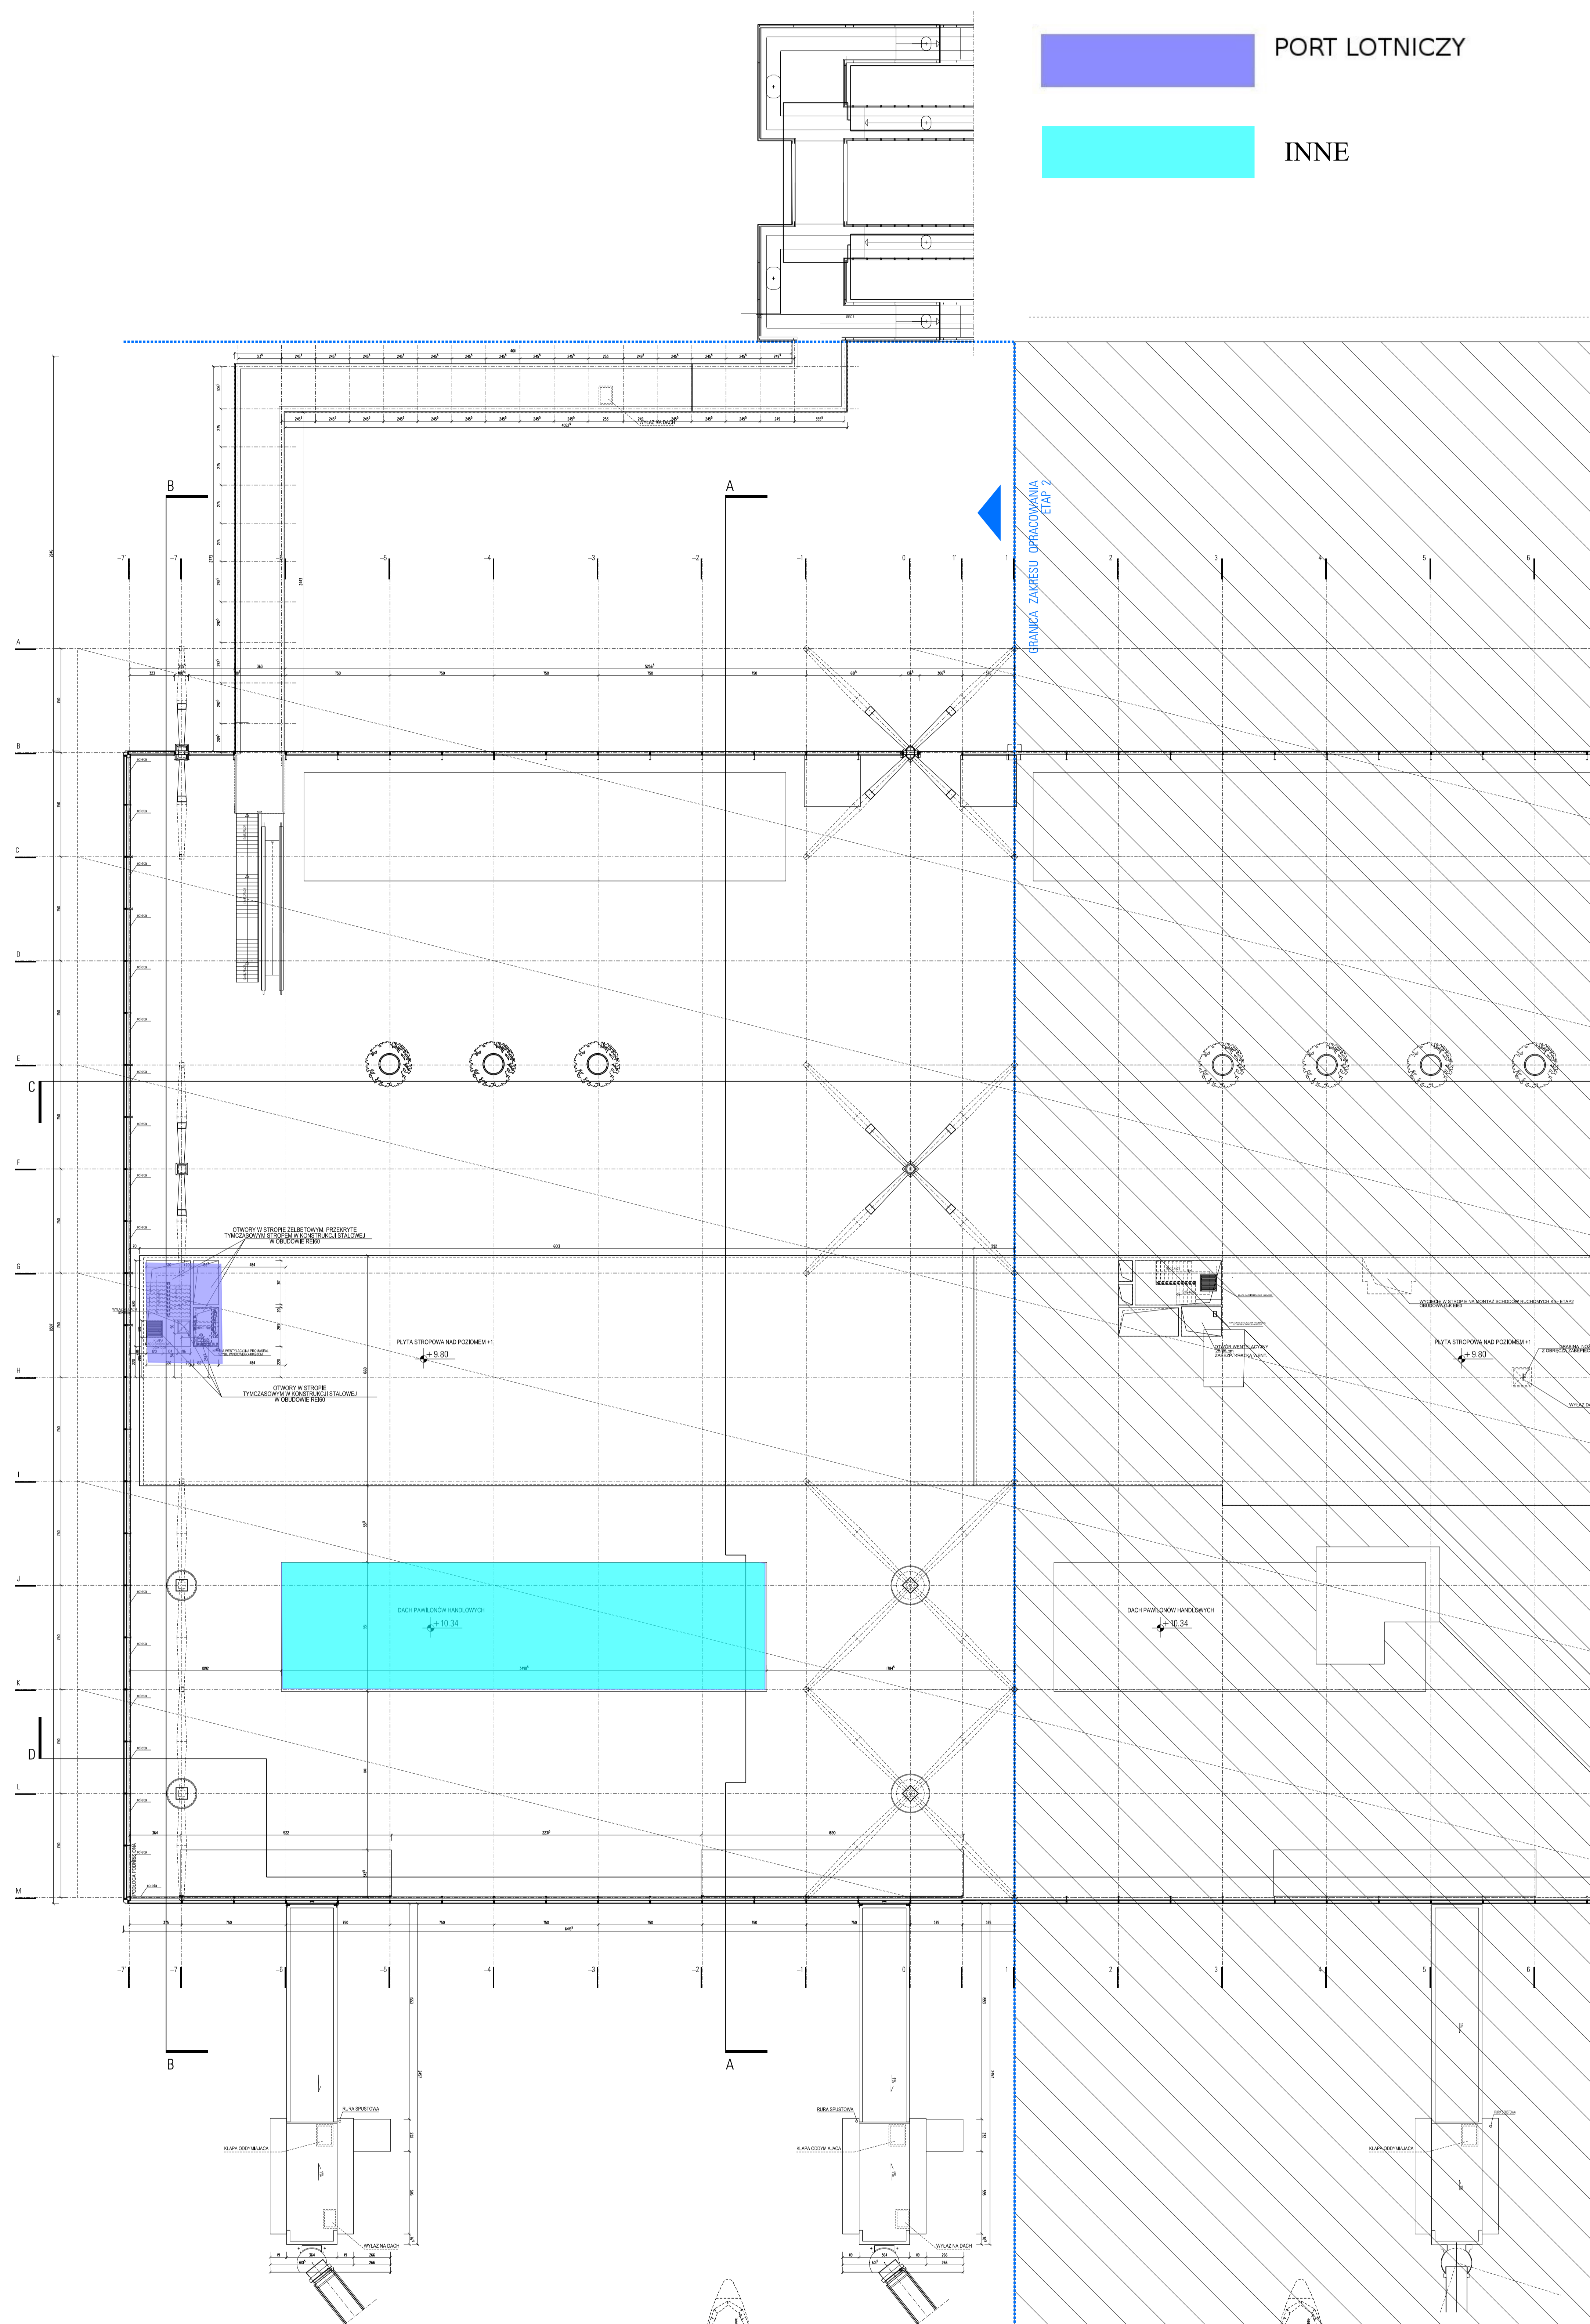

- [illegible]

PB	939	A	PL	R	02	006	
Pracownia	Kancelaria projektowa	Biuro	Kancelaria	Pracownia projektowa	Nazwa placu pracy	Kod numerowy	Wzrost

PLAN WIE STANOWI PODSTAWY DO REALIZACJI Z ROBÓT BUDOWLANYCH

PROJEKT	BUDOWA DRUGIEGO ETAPU DRUGIEGO TERMINAŁA PASAŻERSKIEGO W PORCIE LOTNICZYM W LECHA WĄLEŚ W GDAŃSKU WRAZ Z POMOSTEM KOLEI METROPOLITANIEJ ORAZ Z INFRASTRUKTURĄ	
	PORT LOTNICZY GDAŃSK SP. Z O.O. 80-296 Gdańsk, ul. Słowackiego 200	

WZROST	PORT LOTNICZY GDAŃSK SP. Z O.O. 80-296 Gdańsk, ul. Słowackiego 200
---------------	--

ARCHTEKT	JSK Architekt Sp. z o.o. Warszawa Sopot Wrocław ul. Okolewów Westerplatte 2-41 81-706 Sopot telefon: (058) 5573551 fax: (058) 557353 ul. Domanińskiego 50 B 65-672 Wrocław telefon: (022) 3854700 fax: (022) 3854701	939 NR PROJEKTU ZAMÓWIENIA/PLAKIET
	RZUT 2 PIĘTRA	

PROJEKTANT	FAZA PROJEKTU	
	BRANŻA	ARCHITEKTURA
	SKALA	1:200
	DATA	31.05.2011
	REZERWA	DATA

PROJEKTANT	ZATWIERDZONA PRZEZ
mgr inż. mgr. MARBELL KUTZ ul. Nowy Świat 27, 01-614 Warszawa	mgr inż. JAROSŁAW
PRACOWNIA ARCHT.	NR WZROSTU
mgr inż. archt. ZBIGNIEW PODOLNY	