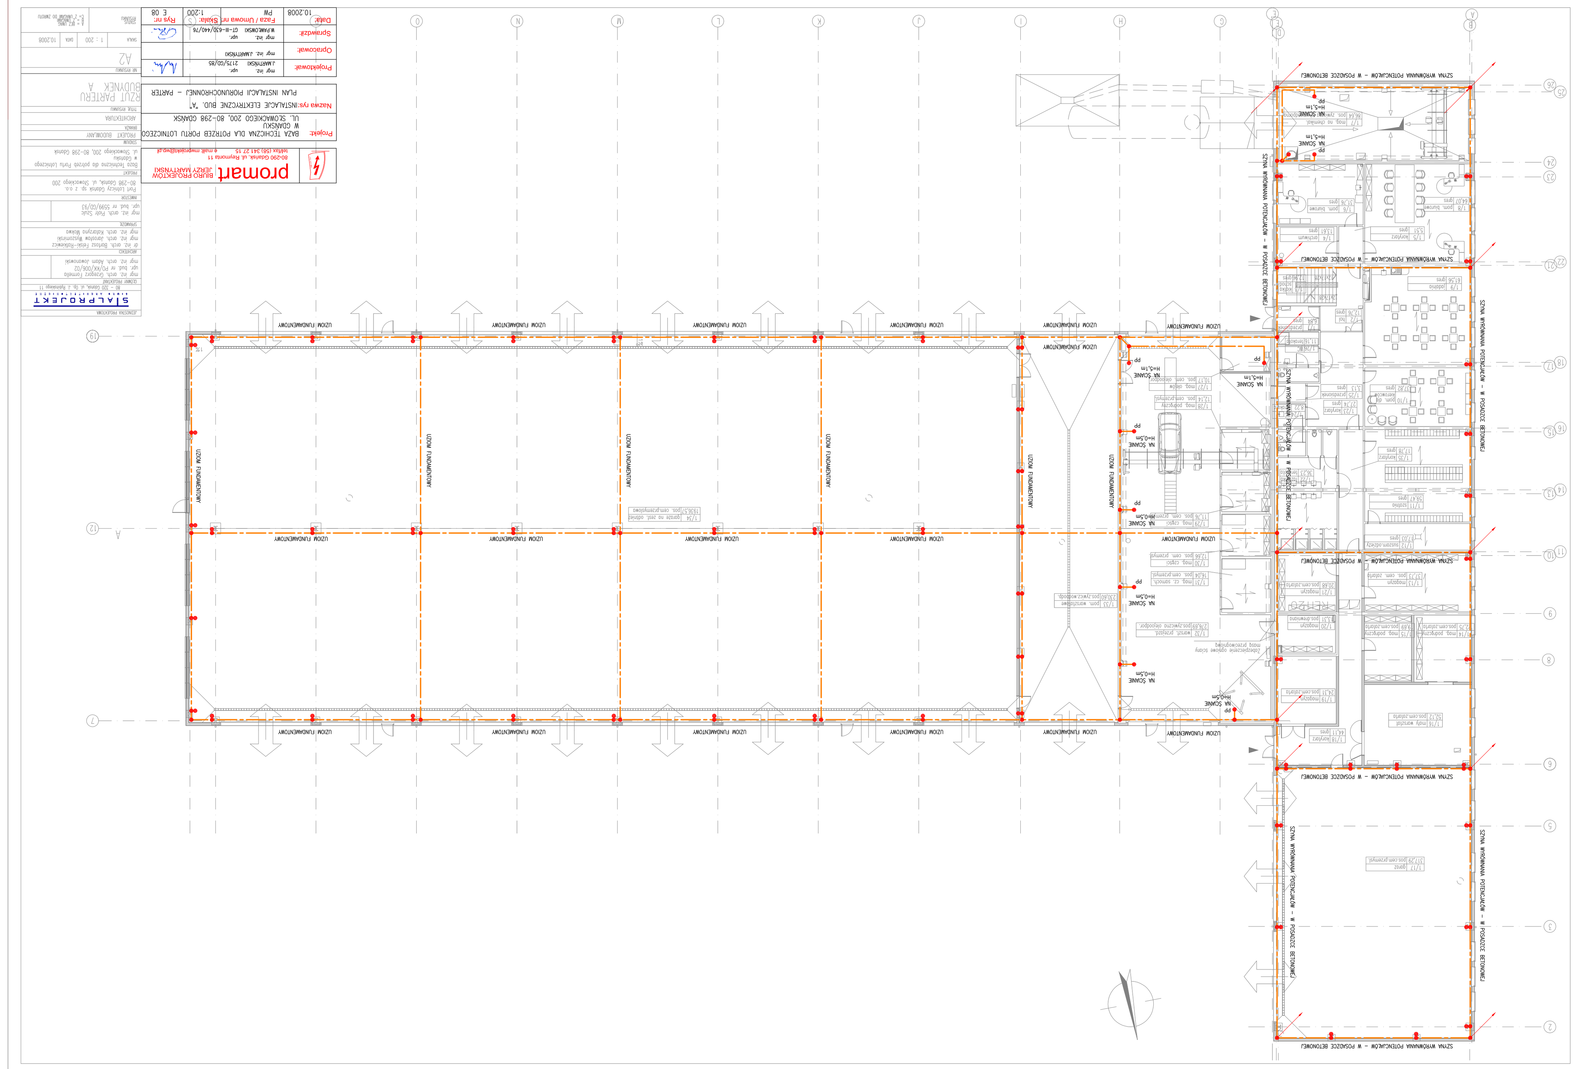
OZNACZENIA:
LINIOWE
PRZEWÓD MIEDZIANY 4x25+ 25mm
PRZEWÓD MIEDZIANY 4x16
PRZEWÓD MIEDZIANY 4x6
PRZEWÓD MIEDZIANY 4x6 ZIEMIĘ, DO WSPÓLNEJ SZYNOWEJ MIEDZIANEJ – DYMNIKI
PRZEWÓD MIEDZIANY 4x6 ZIEMIĘ, DO WSPÓLNEJ SZYNOWEJ MIEDZIANEJ – ŁĄCZNIK