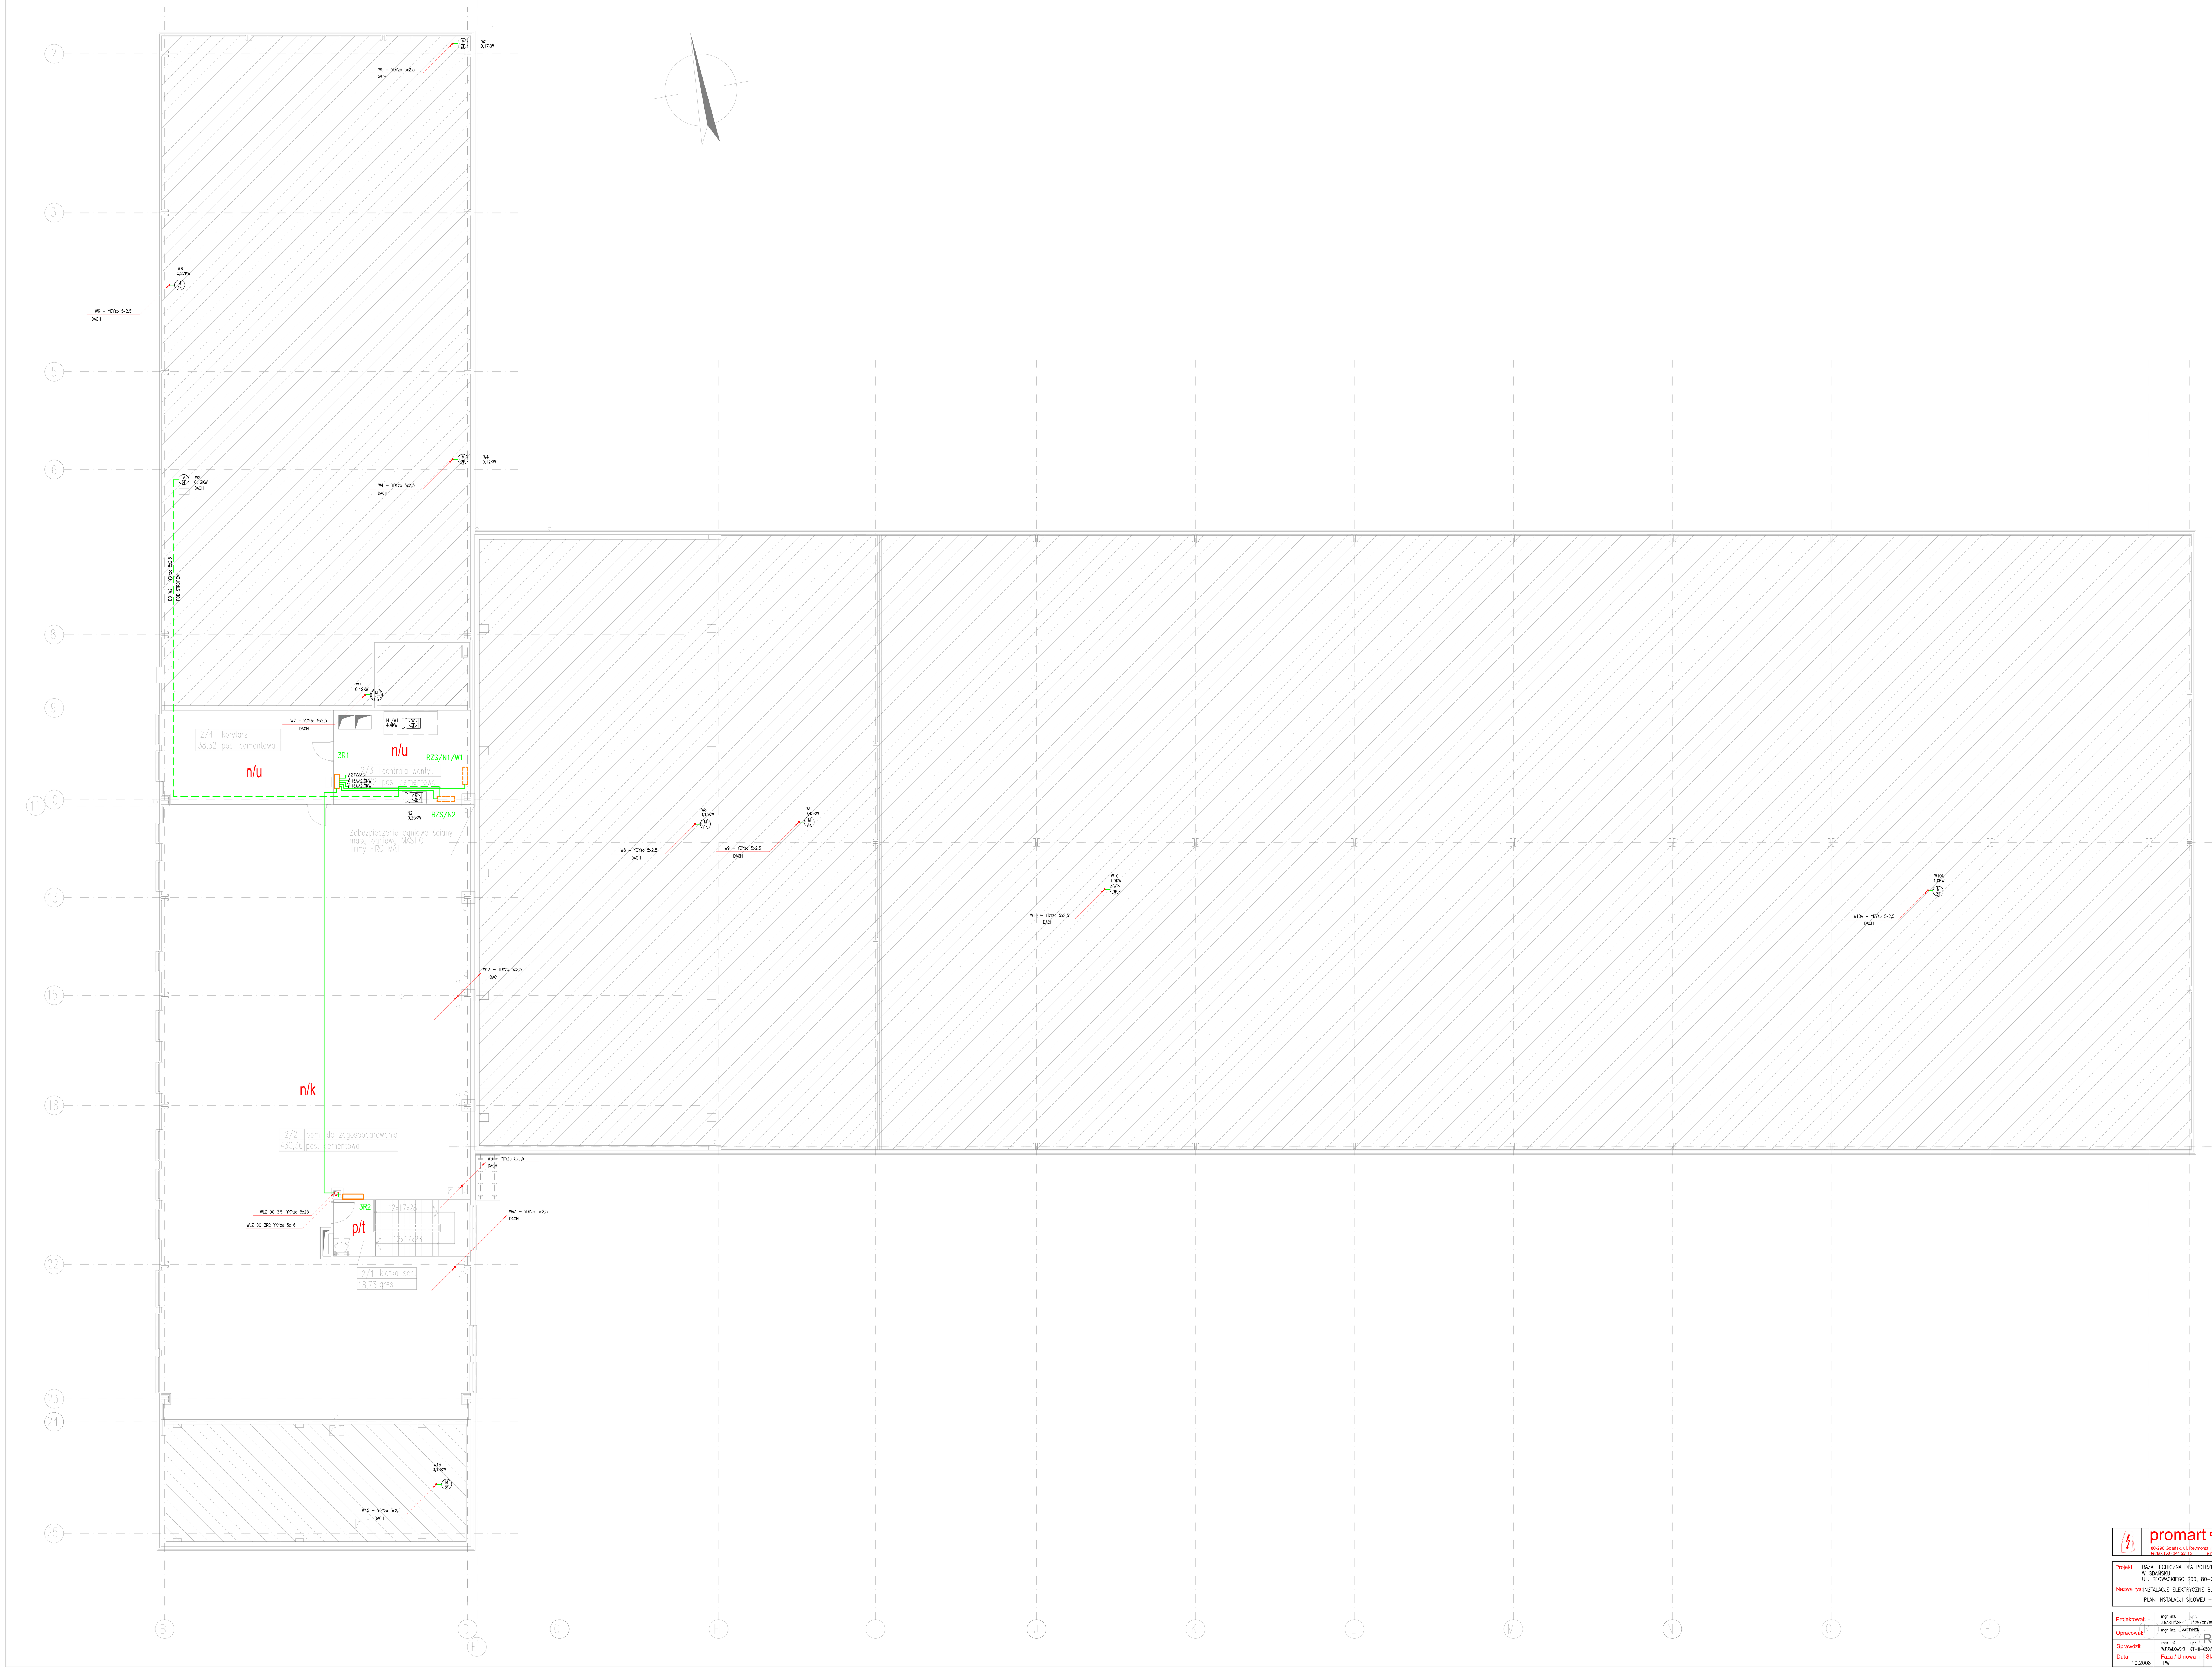

promart BIURO PROJEKTÓW JERZY MARTYŃSKI
80-290 Gdańsk, ul. Reymonta 11
tel/fax (58) 341 27 15 e-mail: mgprojekt@wp.pl

Projekt:	BAZA TECHICZNA DLA POTRZEB PORTU LOTNICZEGO W GDAŃSKU UL. SŁOWACKIEGO 200, 80-298 GDAŃSK
Nazwa rys:	INSTALACJE ELEKTRYCZNE BUD. "A" PLAN INSTALACJI SIŁOWEJ – PIĘTRO (DACH)
Projektował:	mgr inż. J.MARTYŃSKI upr. 2175/GD/85
Opracował:	mgr inż. J.MARTYŃSKI
Sprawdził:	mgr inż. W.PAWLOWSKI upr. GT-III-8-630/440/76
Data: 10.2008	Faza / Umowa nr: PW · Skala: 1:100 · Rys nr: E 05

JEDNOSTKA PROJEKTOWA
STALPROJEKT BIURO ARCHITEKTONICZNE
80 – 320 Gdańsk, ul. Op. J. Rybińskiego 11

GŁÓWNY PROJEKTANT
mgr inż. arch. Grzegorz Formella
upr. bud. nr PO/KK/006/02
mgr inż. arch. Adam Jowanowski

ARCHITEKCI
dr inż. arch. Bartosz Felski-Ratkiewicz
mgr inż. arch. Jarosław Wyszomirski
mgr inż. arch. Katarzyna Mokwa

SPRAWDZIŁ
mgr inż. arch. Piotr Szulc
upr. bud. nr 5599/GD/93

INWESTOR
Port Lotniczy Gdańsk sp. z o.o.
80-298 Gdańsk, ul. Słowackiego 200

PROJEKT
Baza Techniczna dla potrzeb Portu Lotniczego w Gdańsku
ul. Słowackiego 200, 80-298 Gdańsk

STADIUM
PROJEKT BUDOWLANY

BRANŻA
ARCHITEKTURA

TYTUŁ RYSUNKU
RZUT 1 PIĘTRA BUDYNEK "A"

NR RYSUNKU
A3

SKALA 1 : 200 · DATA 10.2008

STATUS RYSUNKU
A = BEZ UWAG
B = Z UWAGAMI
C = Z UWAGAMI DO ZWROTU