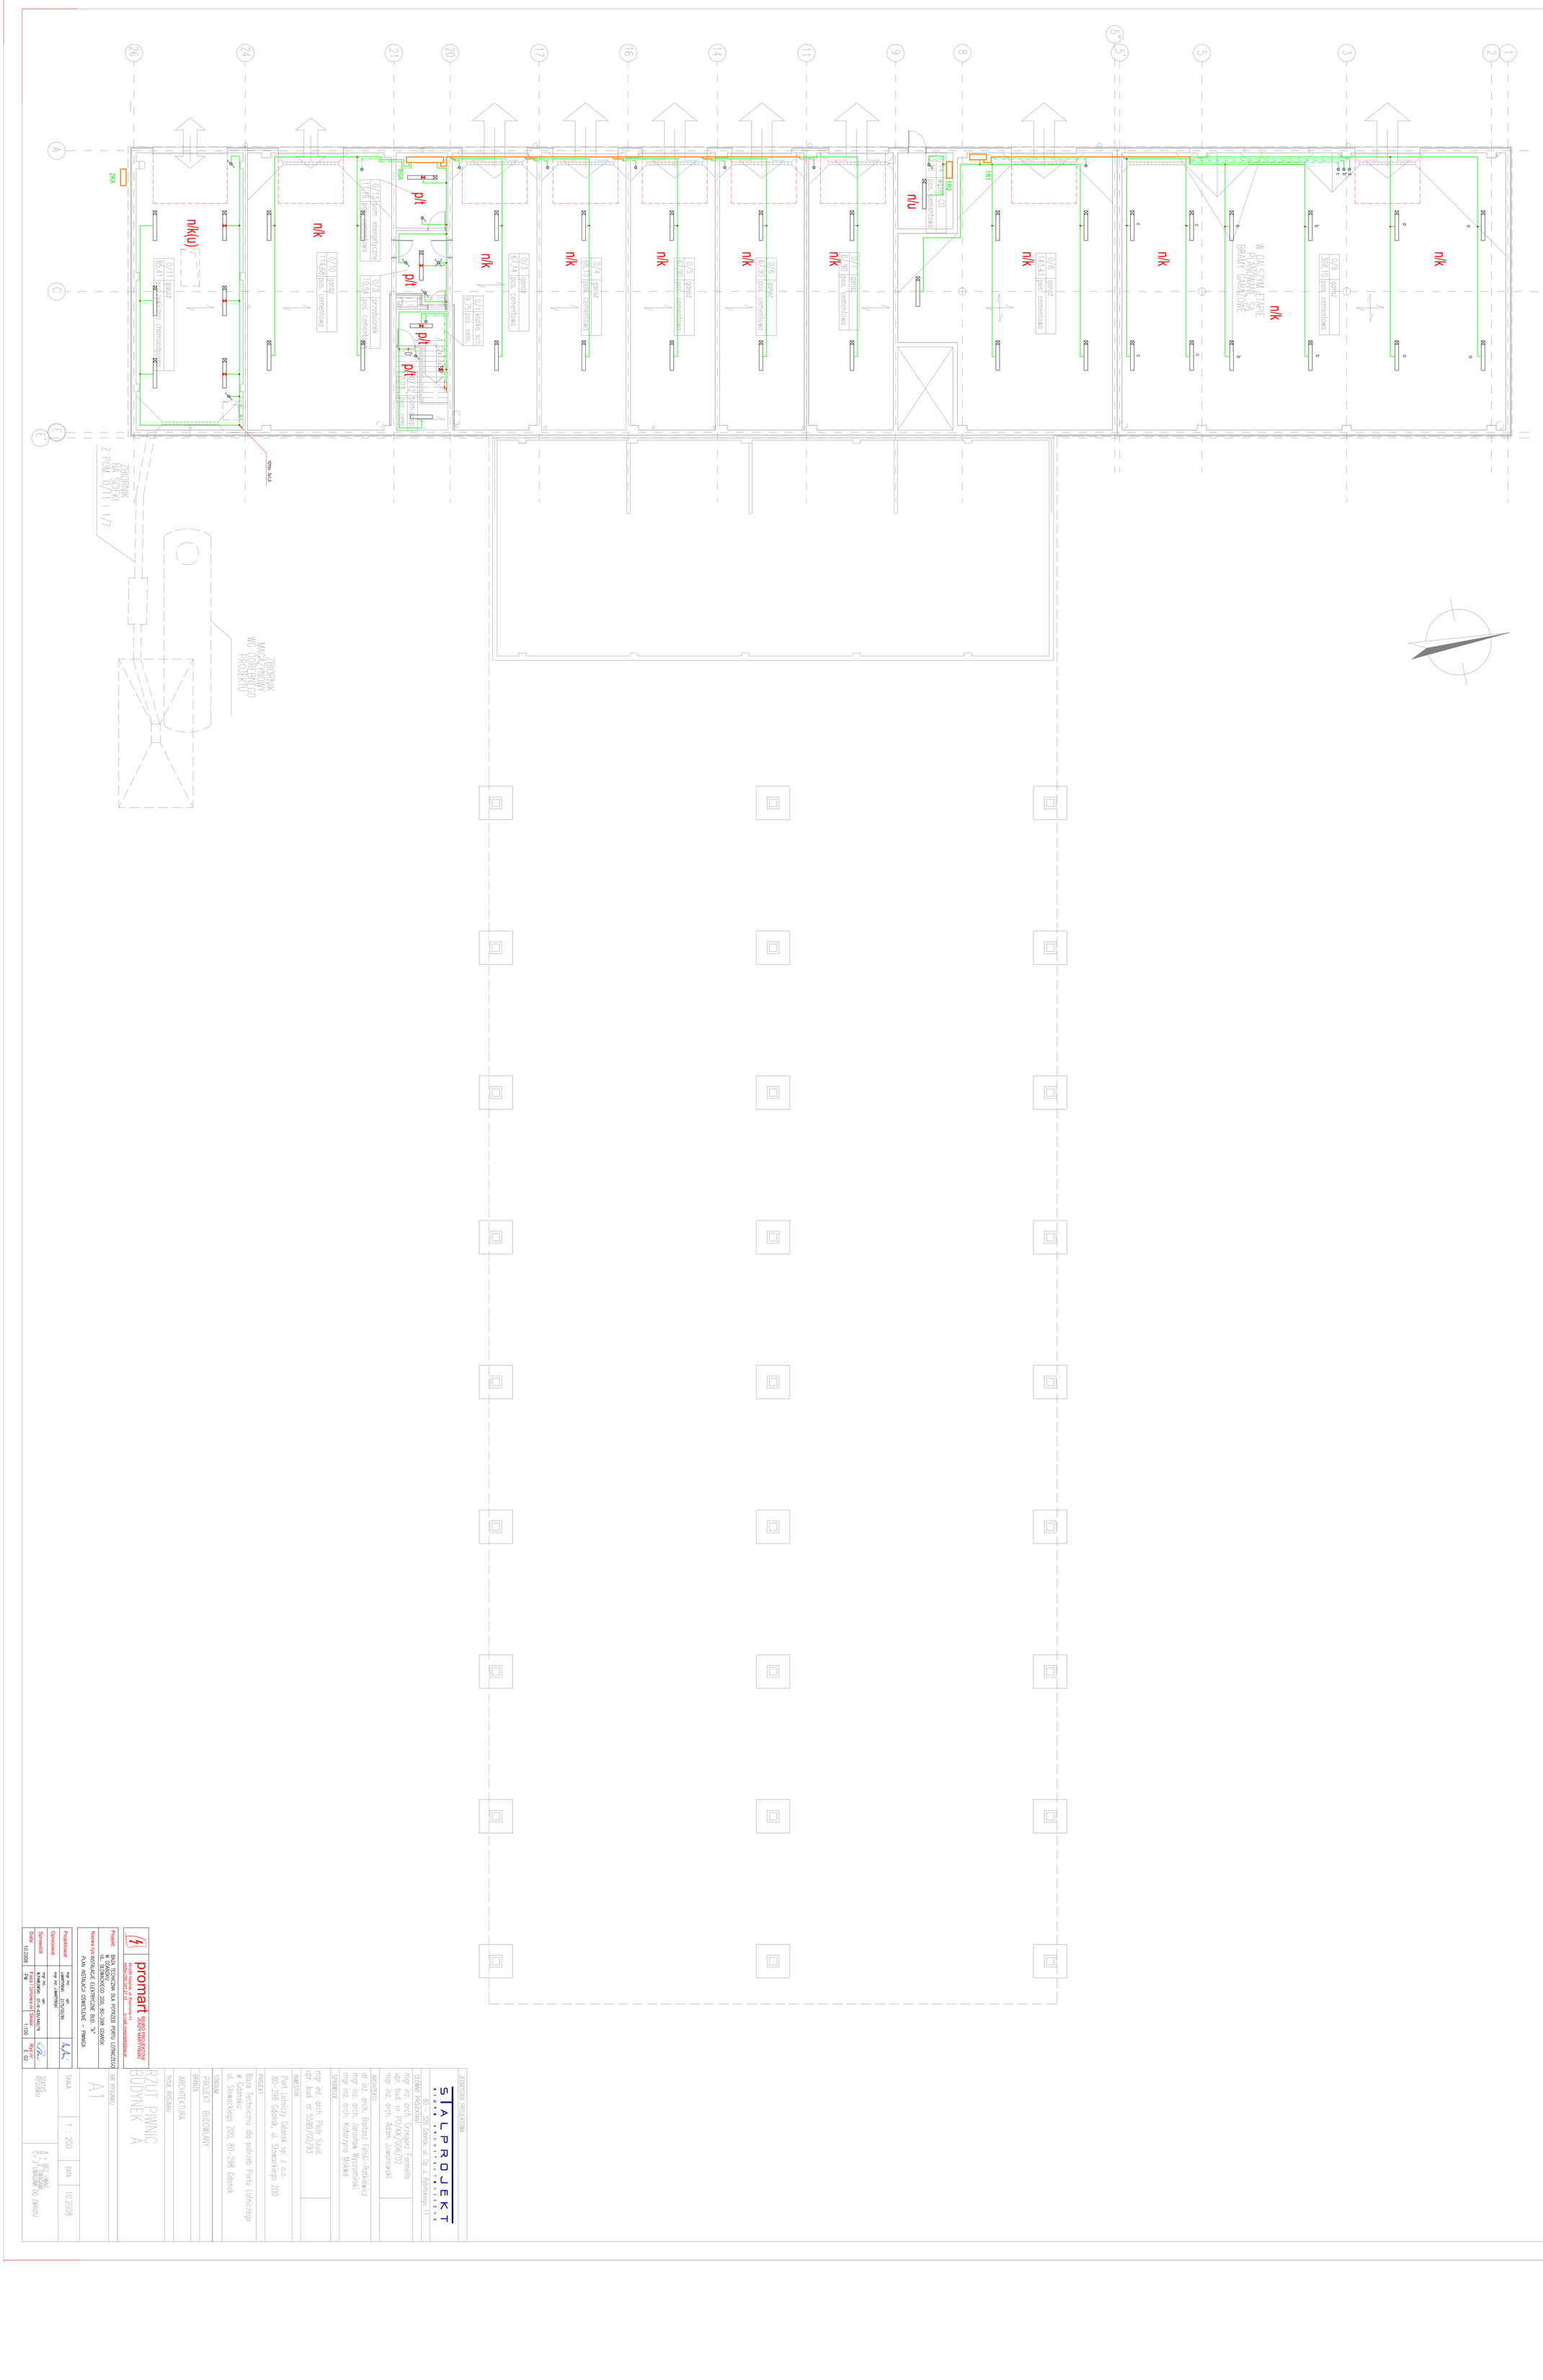

JEDNOSTKA PROJEKTOWA

SIALPROJEKT
BIURO ARCHITEKTONICZNE
80 – 320 Gdańsk, ul. Dp. Rybickiego 11

OŁOWNY PROJEKTANT
mgr inż. arch. Grzegorz Formiello
upr. bud. nr POMK/00/02
mgr inż. arch. Adam Jowsiowski

ARCHITEKCI
dr inż. arch. Bartosz Felski-Rotkiewicz
mgr inż. arch. Jarosław Wyszomirski
mgr inż. arch. Katarzyna Mokwa

SPRAWDZIŁ
mgr inż. arch. Piotr Szulc
upr. bud. nr 3599/GD/93

INWESTOR
Port Lotniczy Gdańsk sp. z o.o.
80–298 Gdańsk, ul. Słowackiego 200

PROJEKT
Baza Techniczna dla potrzeb Portu Lotniczego w Gdańsku
ul. Słowackiego 200, 80–298 Gdańsk

STADIUM PROJEKT BUDOWLANY

BRANŻA

ARCHITEKTURA

TYTUŁ RYSUNKU
RZUT PIWNIC BUDYNEK A

NR RYSUNKU

SKALA A1

1 : 200

DATA 10.2008

1 = RZUT PIWNIC
0 = Z UWAGAMI DO zamówu

RYSUNEK

promart BIURO PROJEKTÓW BRANŻOWYCH
80-299 Gdańsk, ul. Reymonta 11
tel/fax (058) 341 21 25 e-mail: promart@wp.pl

Projekt: BAZA TECHNICZNA DLA POTRZEB PORTU LOTNICZEGO W GDAŃSKU
UL. SŁOWACKIEGO 200A, 80–298 GDAŃSK

Nazwa rys: INSTALACJE ELEKTRYCZNE BUD. "A"
PLAN INSTALACJI GOMELENIE – PIWNICA

Projektował:	mgr inż. J.MARYNOWSKI	upr. 2370/92/95	
Opracował:	mgr inż. J.MARYNOWSKI		
Sprawdził:	mgr inż. M.PIOTROWSKI	upr. 6/PKIN/94/Pz	
Data: 10.2008	Fizyki i Ochrona mł. PW	Skala: 1:100	Rys nr: E. 02