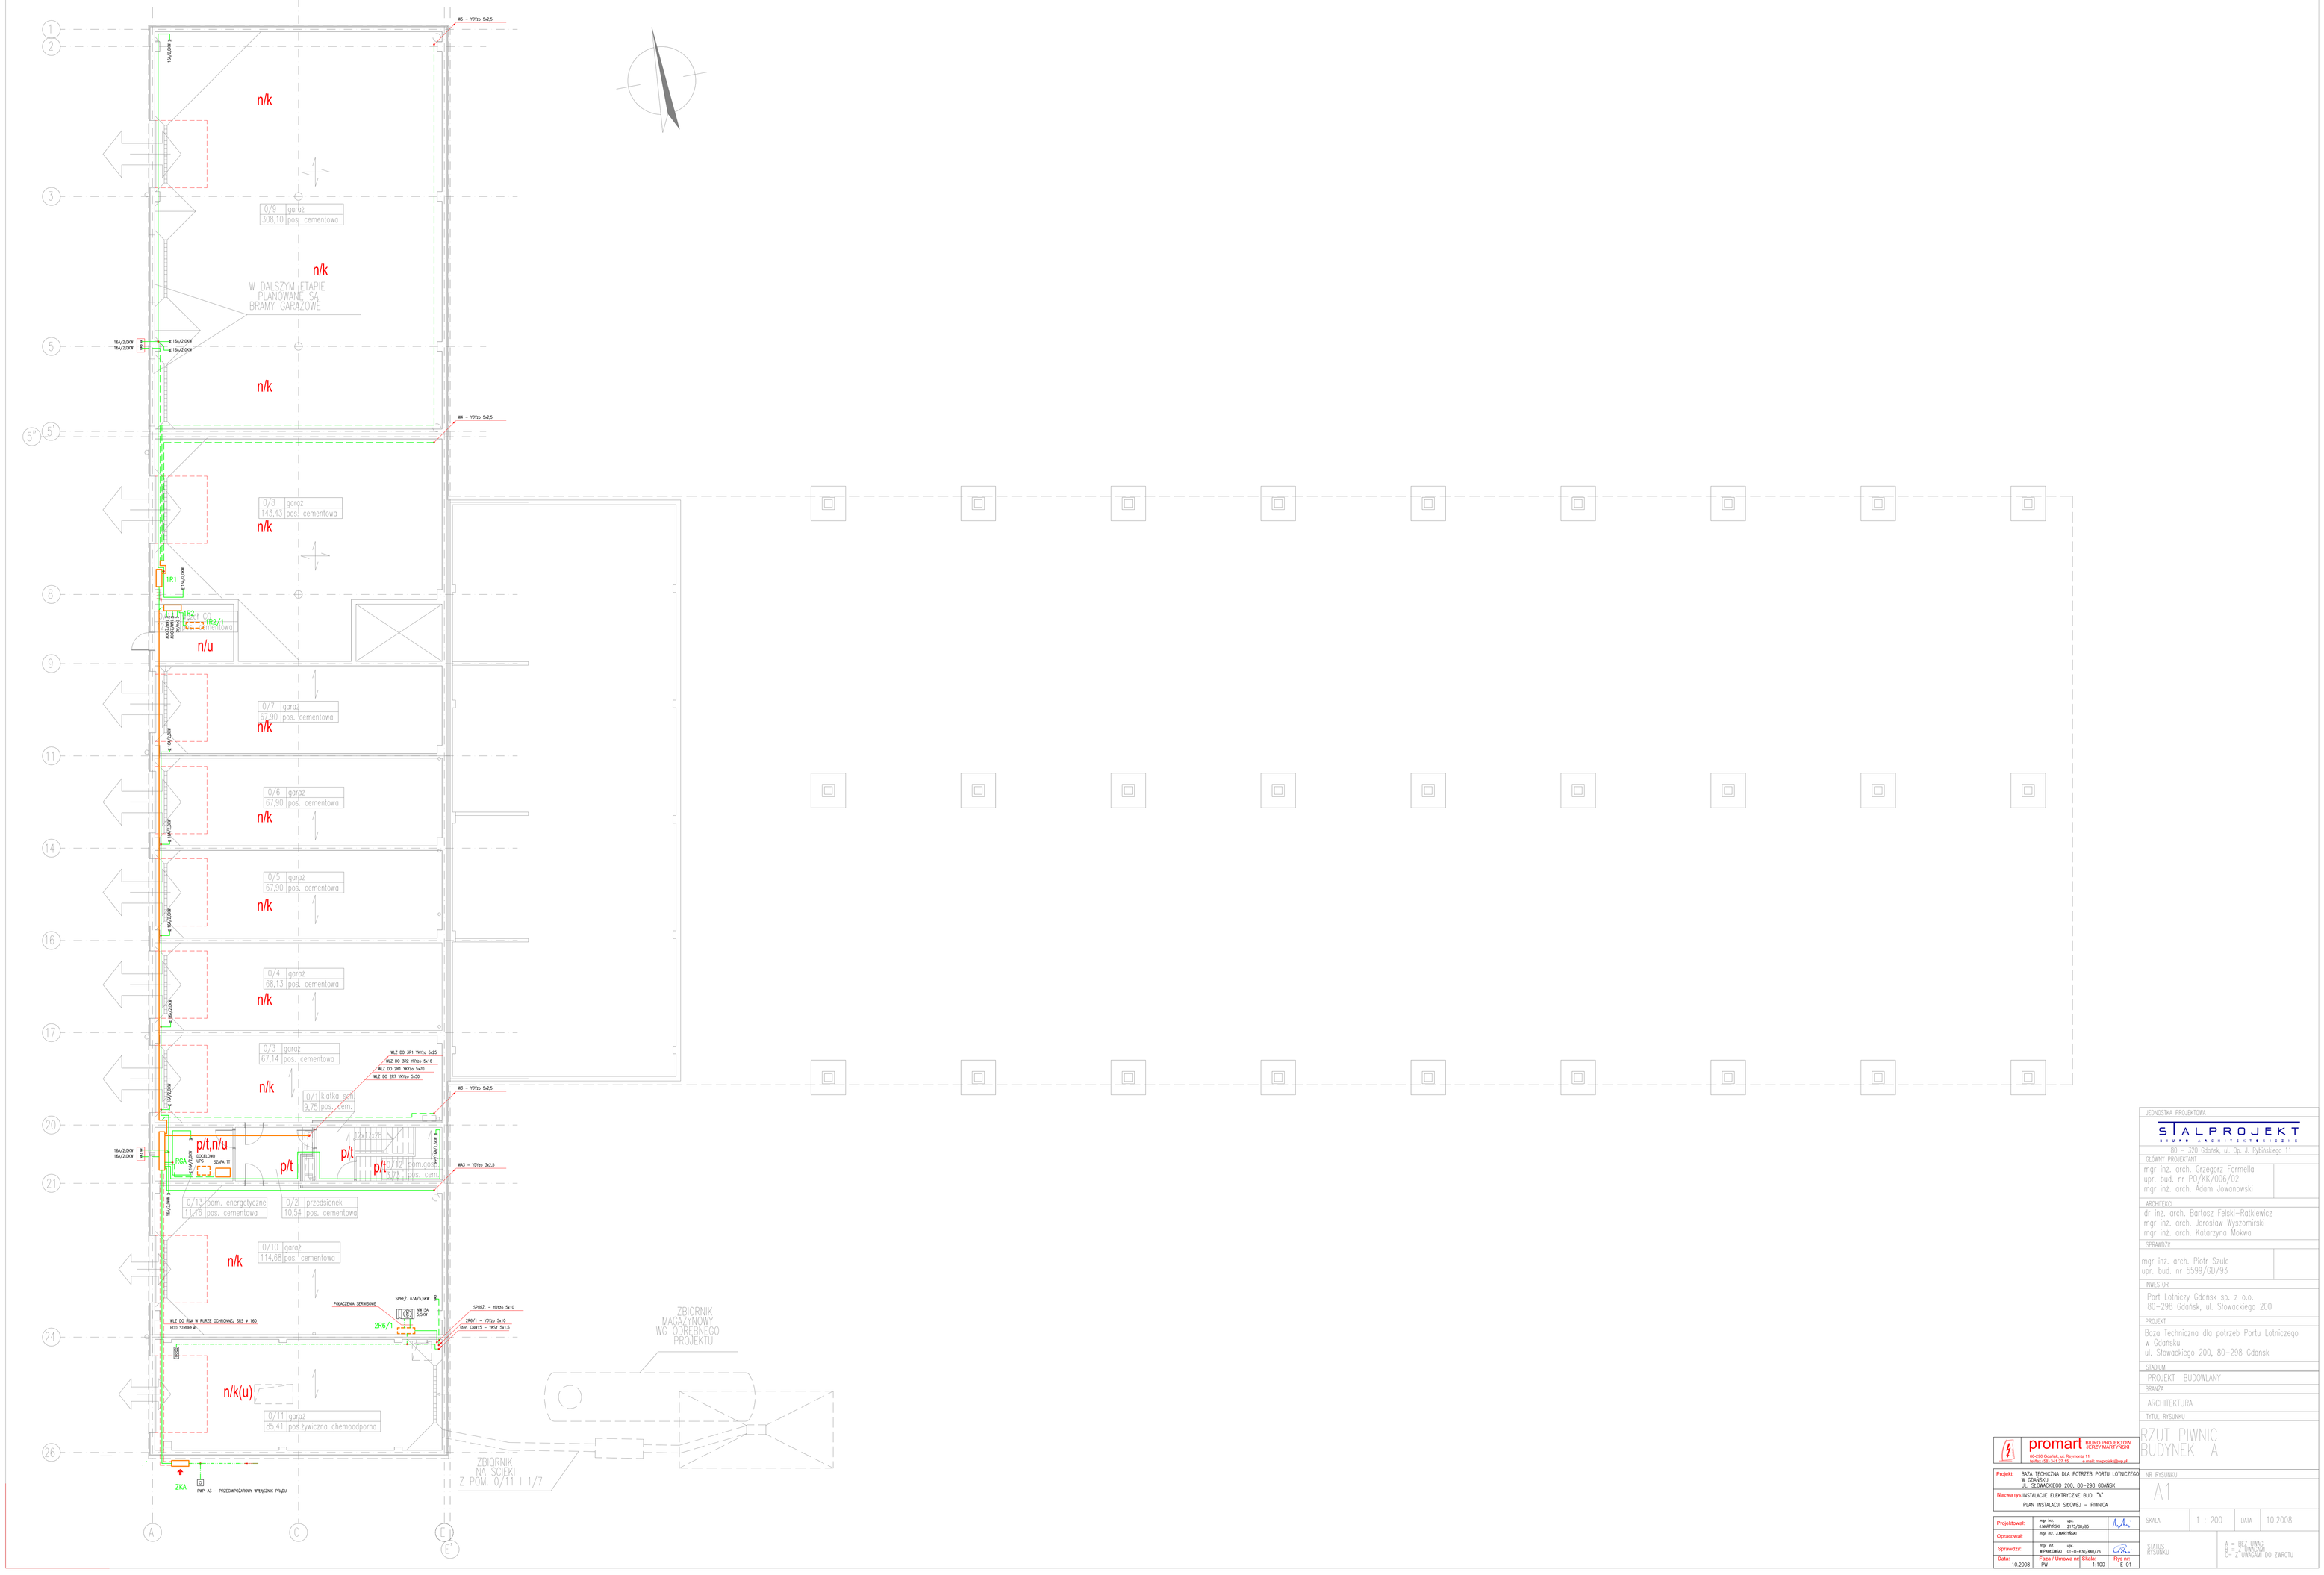

STALPROJEKT
BIURO PROJEKTÓW BUDOWNICTWA PRZEMYSŁOWEGO
80 – 320 Gdańsk, ul. Dp. 2 Rybińskiego 11

GŁÓWNY PROJEKTANT
mgr inż. arch. Grzegorz Formella
upr. bud. nr PD/KK/006/02
mgr inż. arch. Adam Jowanowski

OPRACOWAŁ
dr inż. arch. Bartosz Felski–Rzlkiewicz
mgr inż. arch. Jarosław Wyszomirski
mgr inż. arch. Katarzyna Mokwa

SPRAWDZIŁ
mgr inż. arch. Piotr Szulc
upr. bud. nr 5599/GD/93

INWESTOR
Port Lotniczy Gdańsk sp. z o.o.
80–298 Gdańsk, ul. Słowackiego 200

PROJEKT
Baza Techniczna dla potrzeb Portu Lotniczego w Gdańsku
ul. Słowackiego 200, 80–298 Gdańsk

BRANŻA
PROJEKT BUDOWLANY

TYTUŁ RYSUNKU
ARCHITEKTURA

RZUT PIWNIC BUDYNEK A

promart BIURO PROJEKTÓW SPÓŁKA AKCYJNA
80-298 Gdańsk, ul. Słowackiego 200
tel/fax (058) 343 81 10 e-mail: promart@onet.pl

Projekt:	BAZA TECHNICZNA DLA POTRZEB PORTU LOTNICZEGO W GDAŃSKU UL. SŁOWACKIEGO 200, 80–298 GDAŃSK	NR RYSUNKU	A1
Nazwa rys:	INSTALACJE ELEKTRYCZNE BUD. "A" PLAN INSTALACJI SŁOBOWEJ – PIWNICA	SKALA	1 : 200
Projektował:	mgr inż. J.MARTYNIA 21/PL/05/B	DATA	10.2008
Opracował:	mgr inż. J.MARTYNIA		
Sprawdził:	mgr inż. M.KWIECIŃSKI 07-06-426/WLPE		
Data: 10.2008	Faza / Umowa nr / Strona: PW	Rys nr: E 01	

RODZAJ OPRACOWANIA: A – WEZ. UMAC. B – Z UMOWĄ C – Z UMOWĄ DO ZWROTU