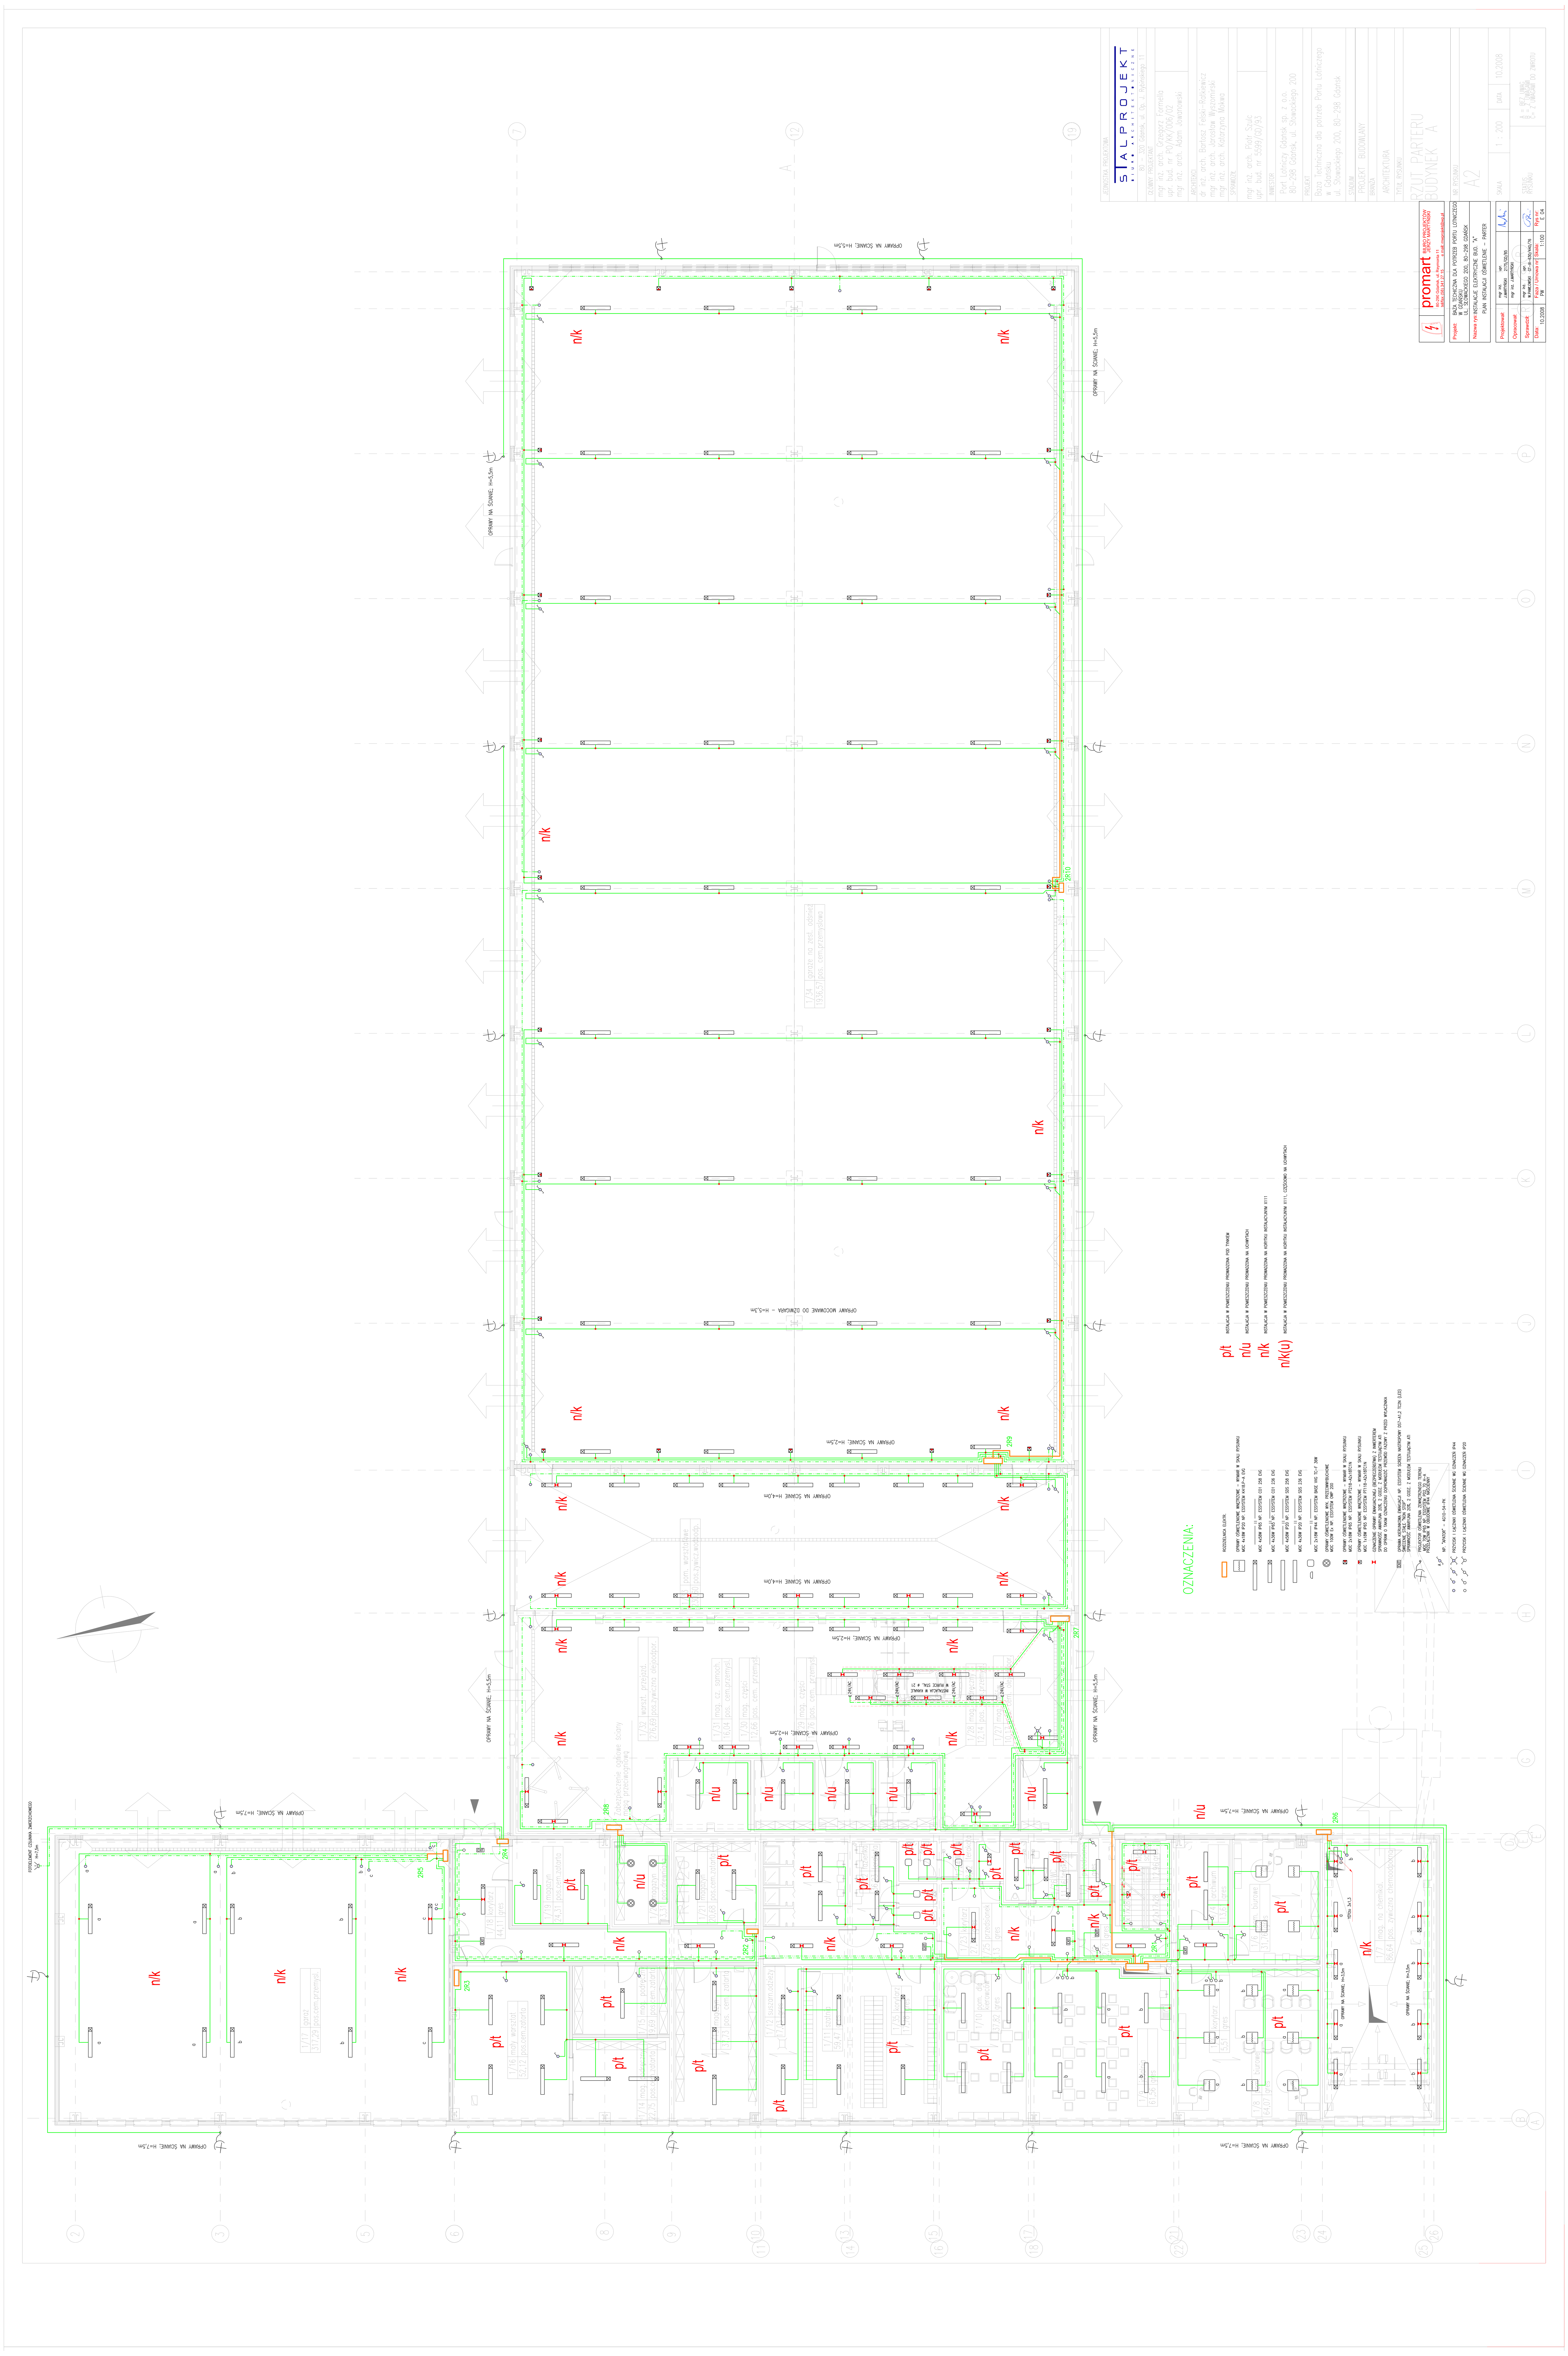

JEDNOSTKA PROJEKTOWA
STALPROJEKT BIURO ARCHITEKTONICZNE
80 – 320 Gdańsk, ul. Op. J. Rybińskiego 11
GŁÓWNY PROJEKTANT
mgr inż. arch. Grzegorz Formella
upr. bud. nr PO/KK/006/02
mgr inż. arch. Adam Jaworowski
ARCHITEKCI
dr inż. Bartosz Felski-Rotkiewicz
mgr inż. arch. Jarosław Wyszomirski
mgr inż. arch. Katarzyna Mokwa
SPRAWDZIŁ
mgr inż. arch. Piotr Szulc
upr. bud. nr 5599/GD/93
INWESTOR
Port Lotniczy Gdańsk sp. z o.o.
80-298 Gdańsk, ul. Słowackiego 200
PROJEKT
Baza Techniczna dla potrzeb Portu Lotniczego w Gdańsku
ul. Słowackiego 200, 80-298 Gdańsk
STADIUM
PROJEKT BUDOWLANY
BRANŻA
ARCHITEKTURA
TYTUŁ RYSUNKU
RZUT PARTERU BUDYNEK A
NR RYSUNKU
A2
SKALA 1 : 200
DATA 10.2008
STATUS RYSUNKU
A = BEZ UWAG
B = Z UWAGAMI
C = Z UWAGAMI DO ZWROTU
promart BIURO PROJEKTÓW JERZY MARTYNIŃSKI
80-290 Gdańsk, ul. Reymonta 11
tel/fax (58) 341 27 15
e-mail: mwprojekt@wp.pl
Projekt: BAZA TECHICZNA DLA POTRZEB PORTU LOTNICZEGO W GDAŃSKU UL. SŁOWACKIEGO 200, 80-298 GDAŃSK
Nazwa rys: INSTALACJE ELEKTRYCZNE BUD. "A" PLAN INSTALACJI OŚWIETLENIE – PARTER
Projektował: mgr inż. J.MARTYNIŃSKI upr. 2175/GD/85
Opracował: mgr inż. J.MARTYNIŃSKI
Sprawdził: mgr inż. W.PAWŁOWSKI upr. GT-III-630/440/76
Data: 10.2008
Faza / Umowa nr: PW
Skala: 1:100
Rys nr: E 04
OZNACZENIA:
p/t INSTALACJA W POMIESZCZENIU PROWADZONA POD TYNKIEM
n/u INSTALACJA W POMIESZCZENIU PROWADZONA NA UCHWYTACH
n/k INSTALACJA W POMIESZCZENIU PROWADZONA NA KORYTKU INSTALACYJNYM X111
n/k(u) INSTALACJA W POMIESZCZENIU PROWADZONA NA KORYTKU INSTALACYJNYM X111, CZĘŚCIOWO NA UCHWYTACH
ROZDZIELNICA ELEKTR.
OPRAWY NA ŚCIANIE; H=5,5m
OPRAWY MOCOWANE DO DŹWIGARA – H=5,3m
OPRAWY NA ŚCIANIE; H=4,0m
OPRAWY NA ŚCIANIE; H=2,5m
OPRAWY NA ŚCIANIE; H=7,5m
OPRAWY NA ŚCIANIE; H=3,5m
FOTOELEMENT CZUJNIKA ZMIERZCHOWEGO H=7,5m
INSTALACJA W KANALE W RURCE STAL. ø 21
2R1
2R2
2R3
2R4
2R5
2R6
2R7
2R8
2R9
2R10