



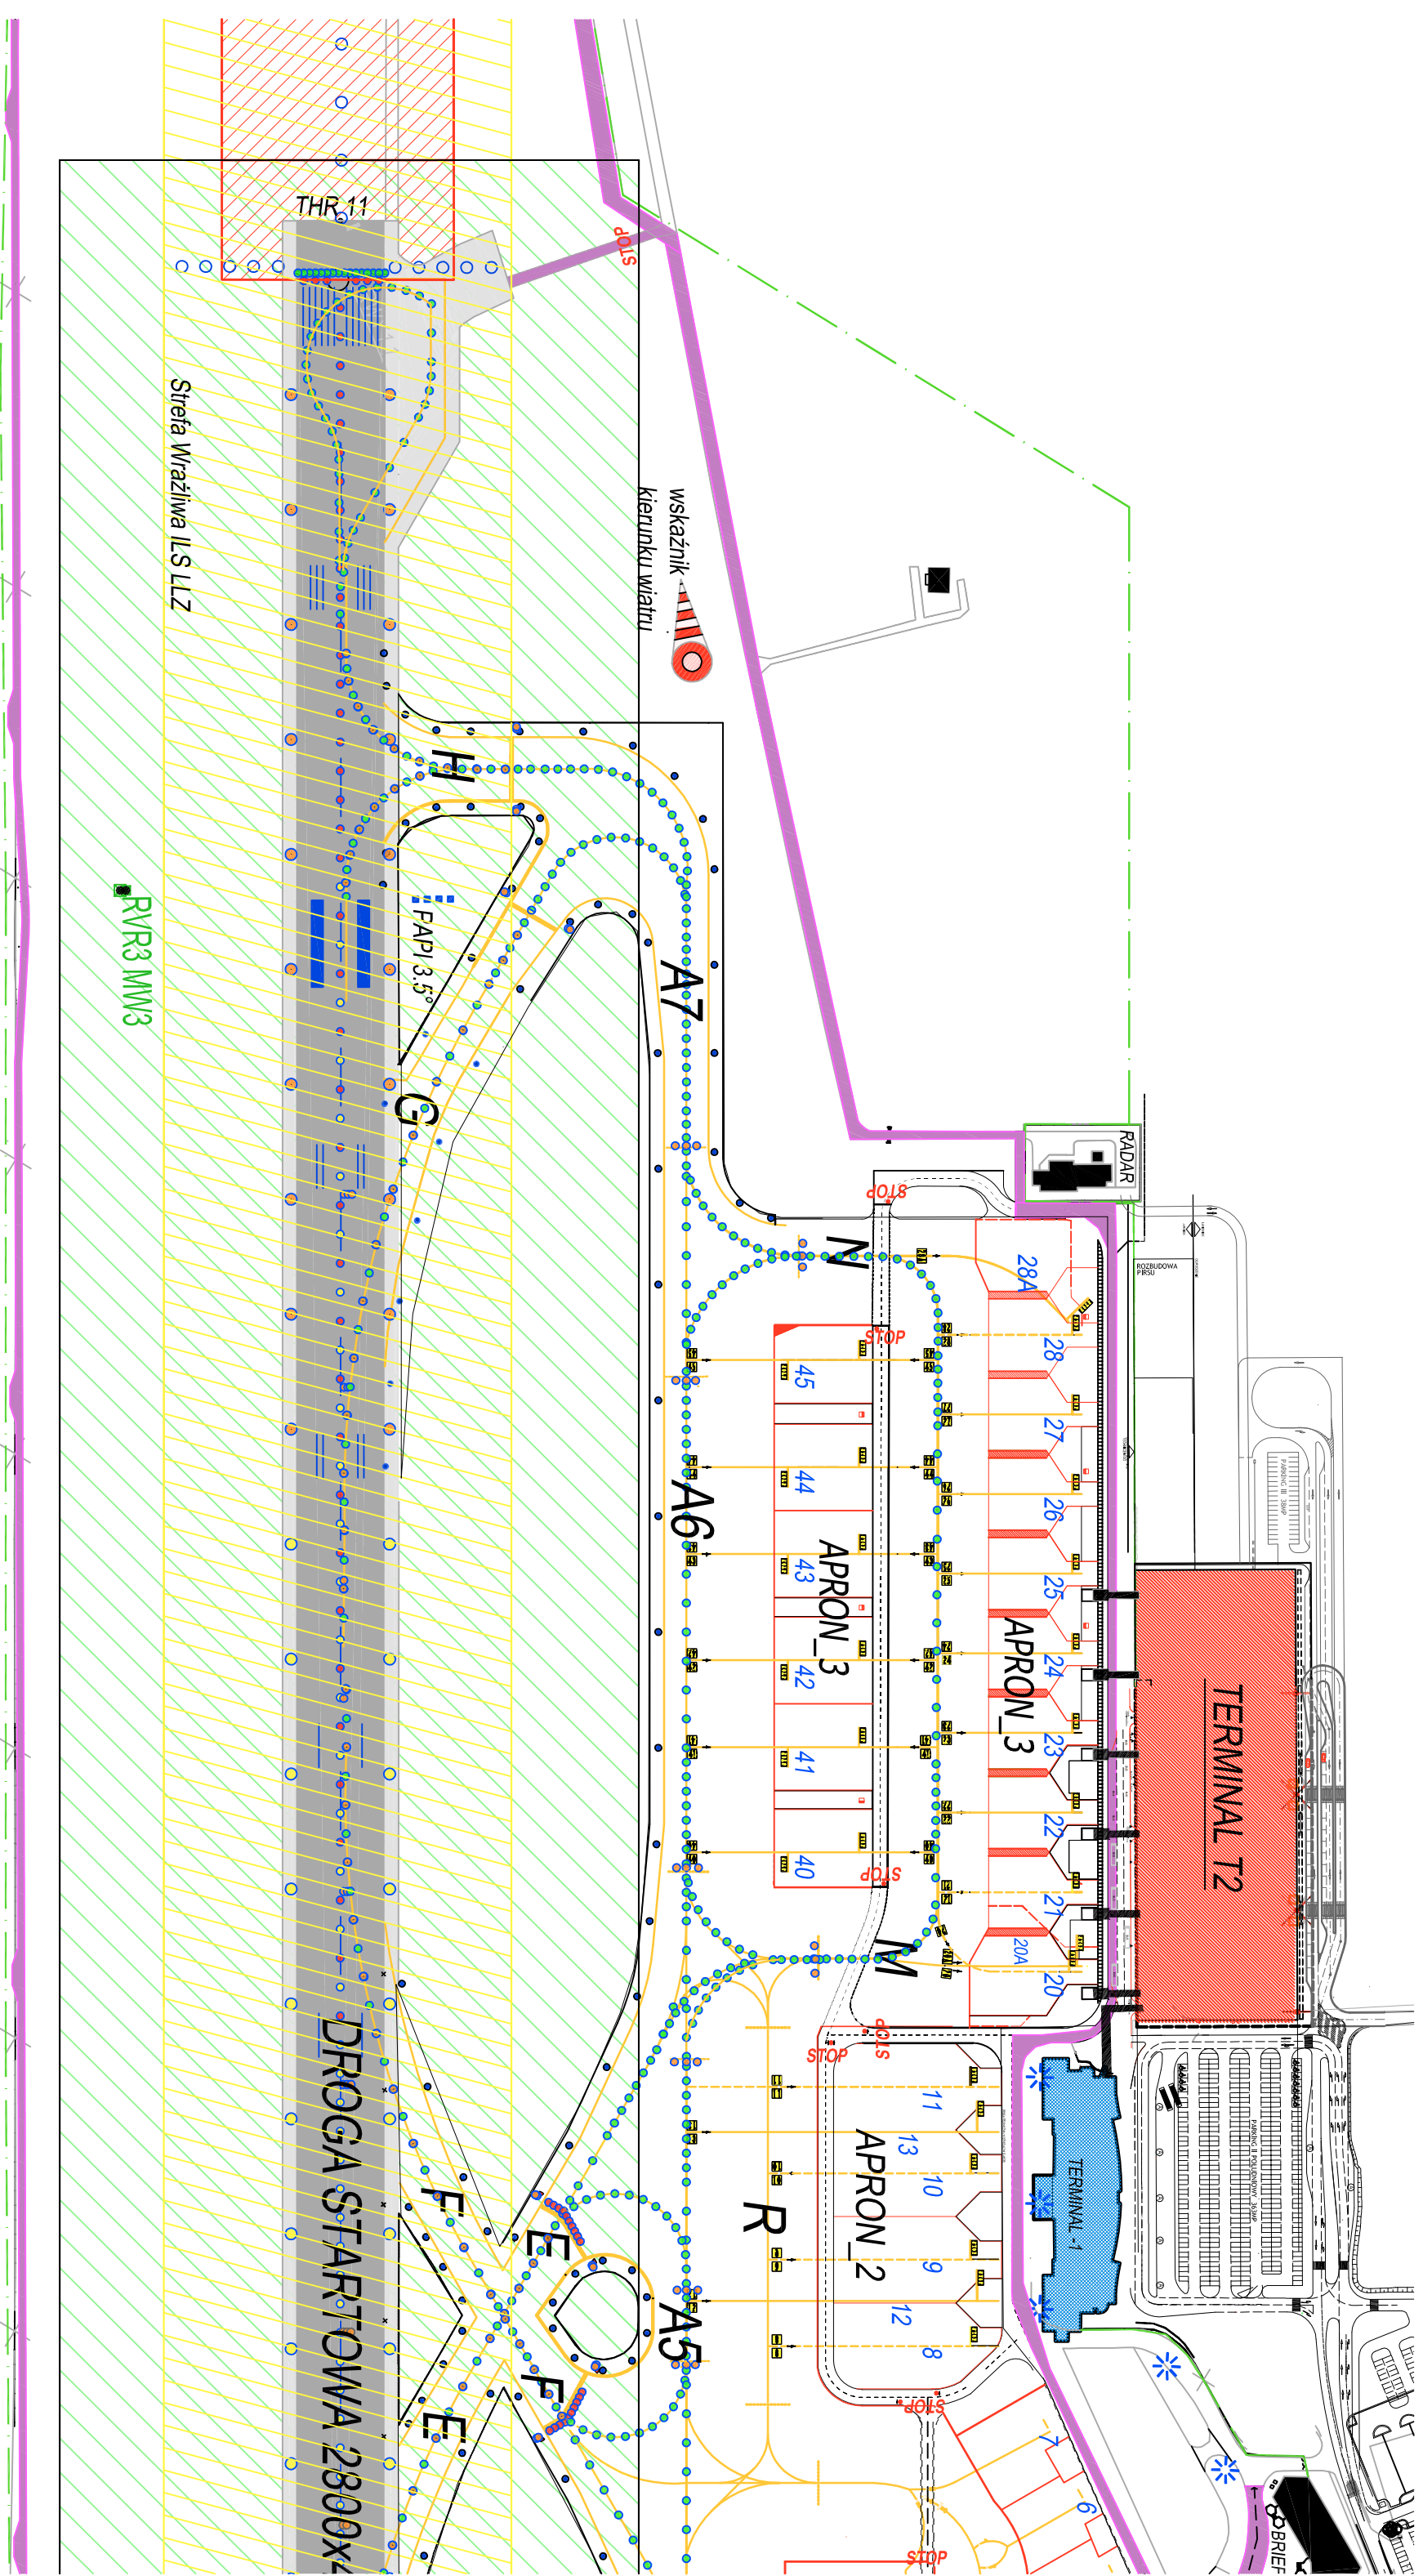

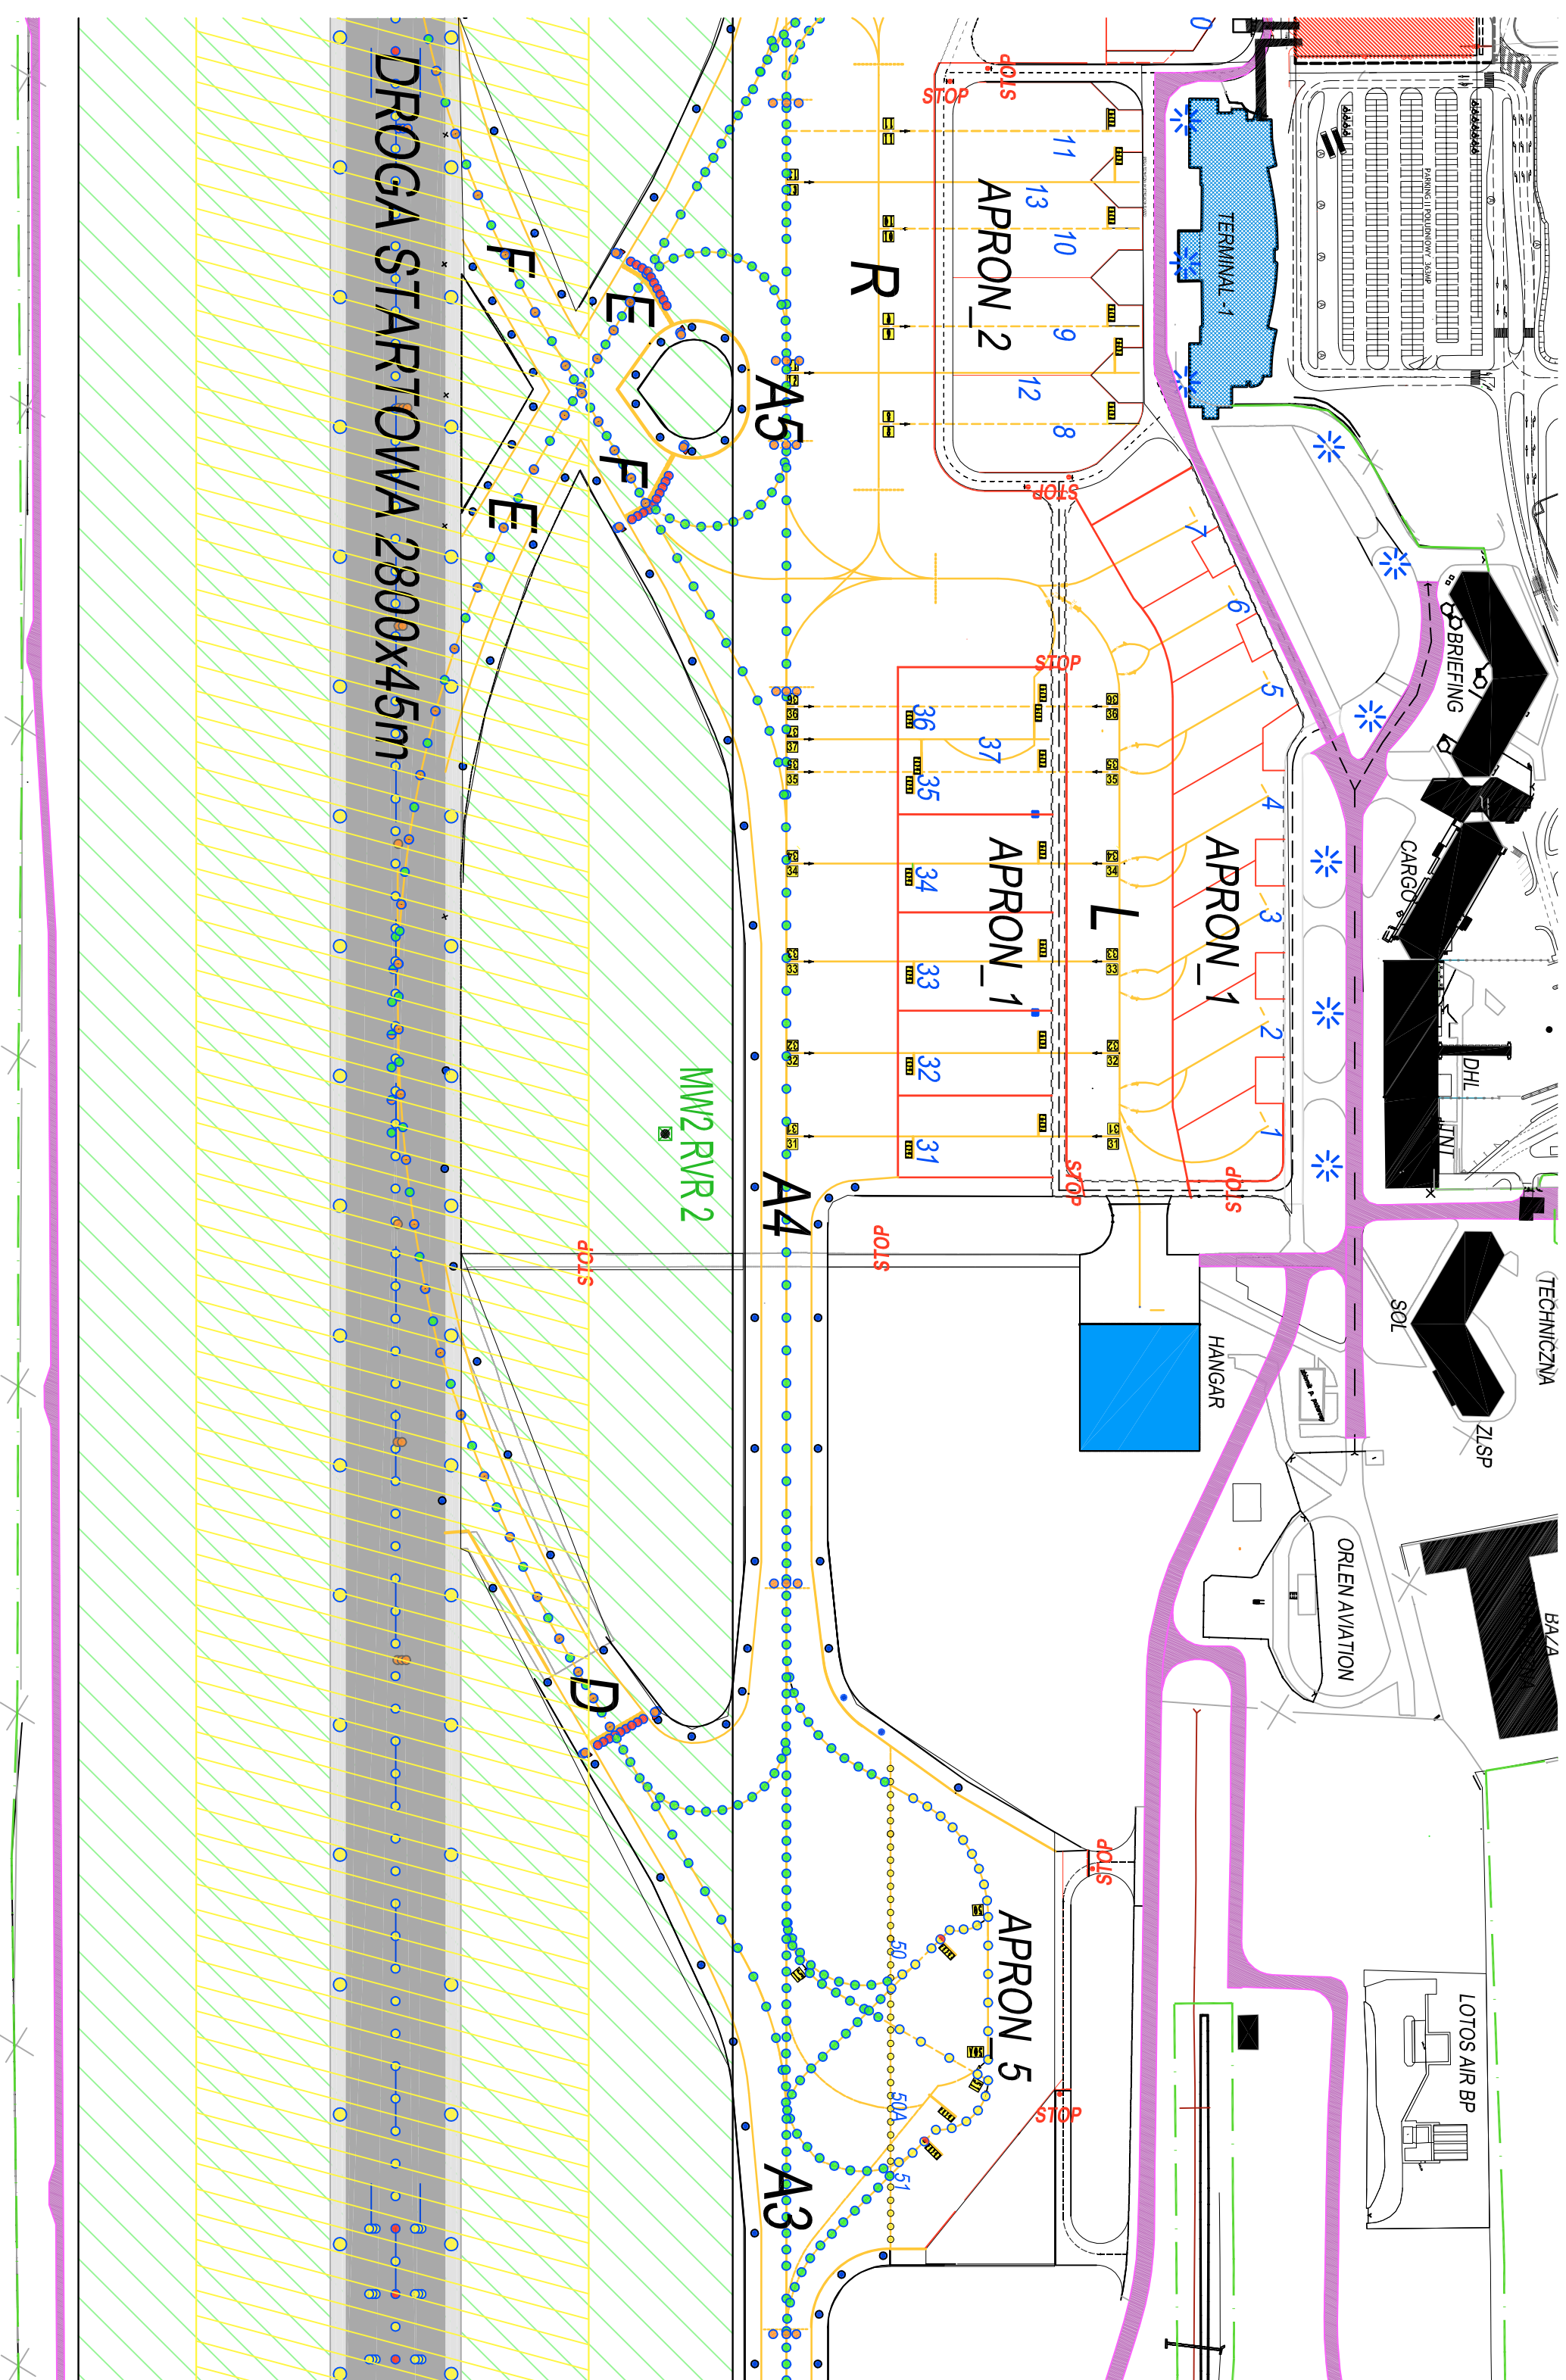

DROGA STARTOWA 2800x45m

APRON_2

APRON_1

APRON_1

APRON 5

A5

A4

A3

MM2RVR2

HANGAR

ORLEN AVIATION

LOTOS AIR BP

SOL

ZLSP

TECHNICZNA

BAVA


DHL

INT

CARGO

BRIEFING

TERMINAL -1

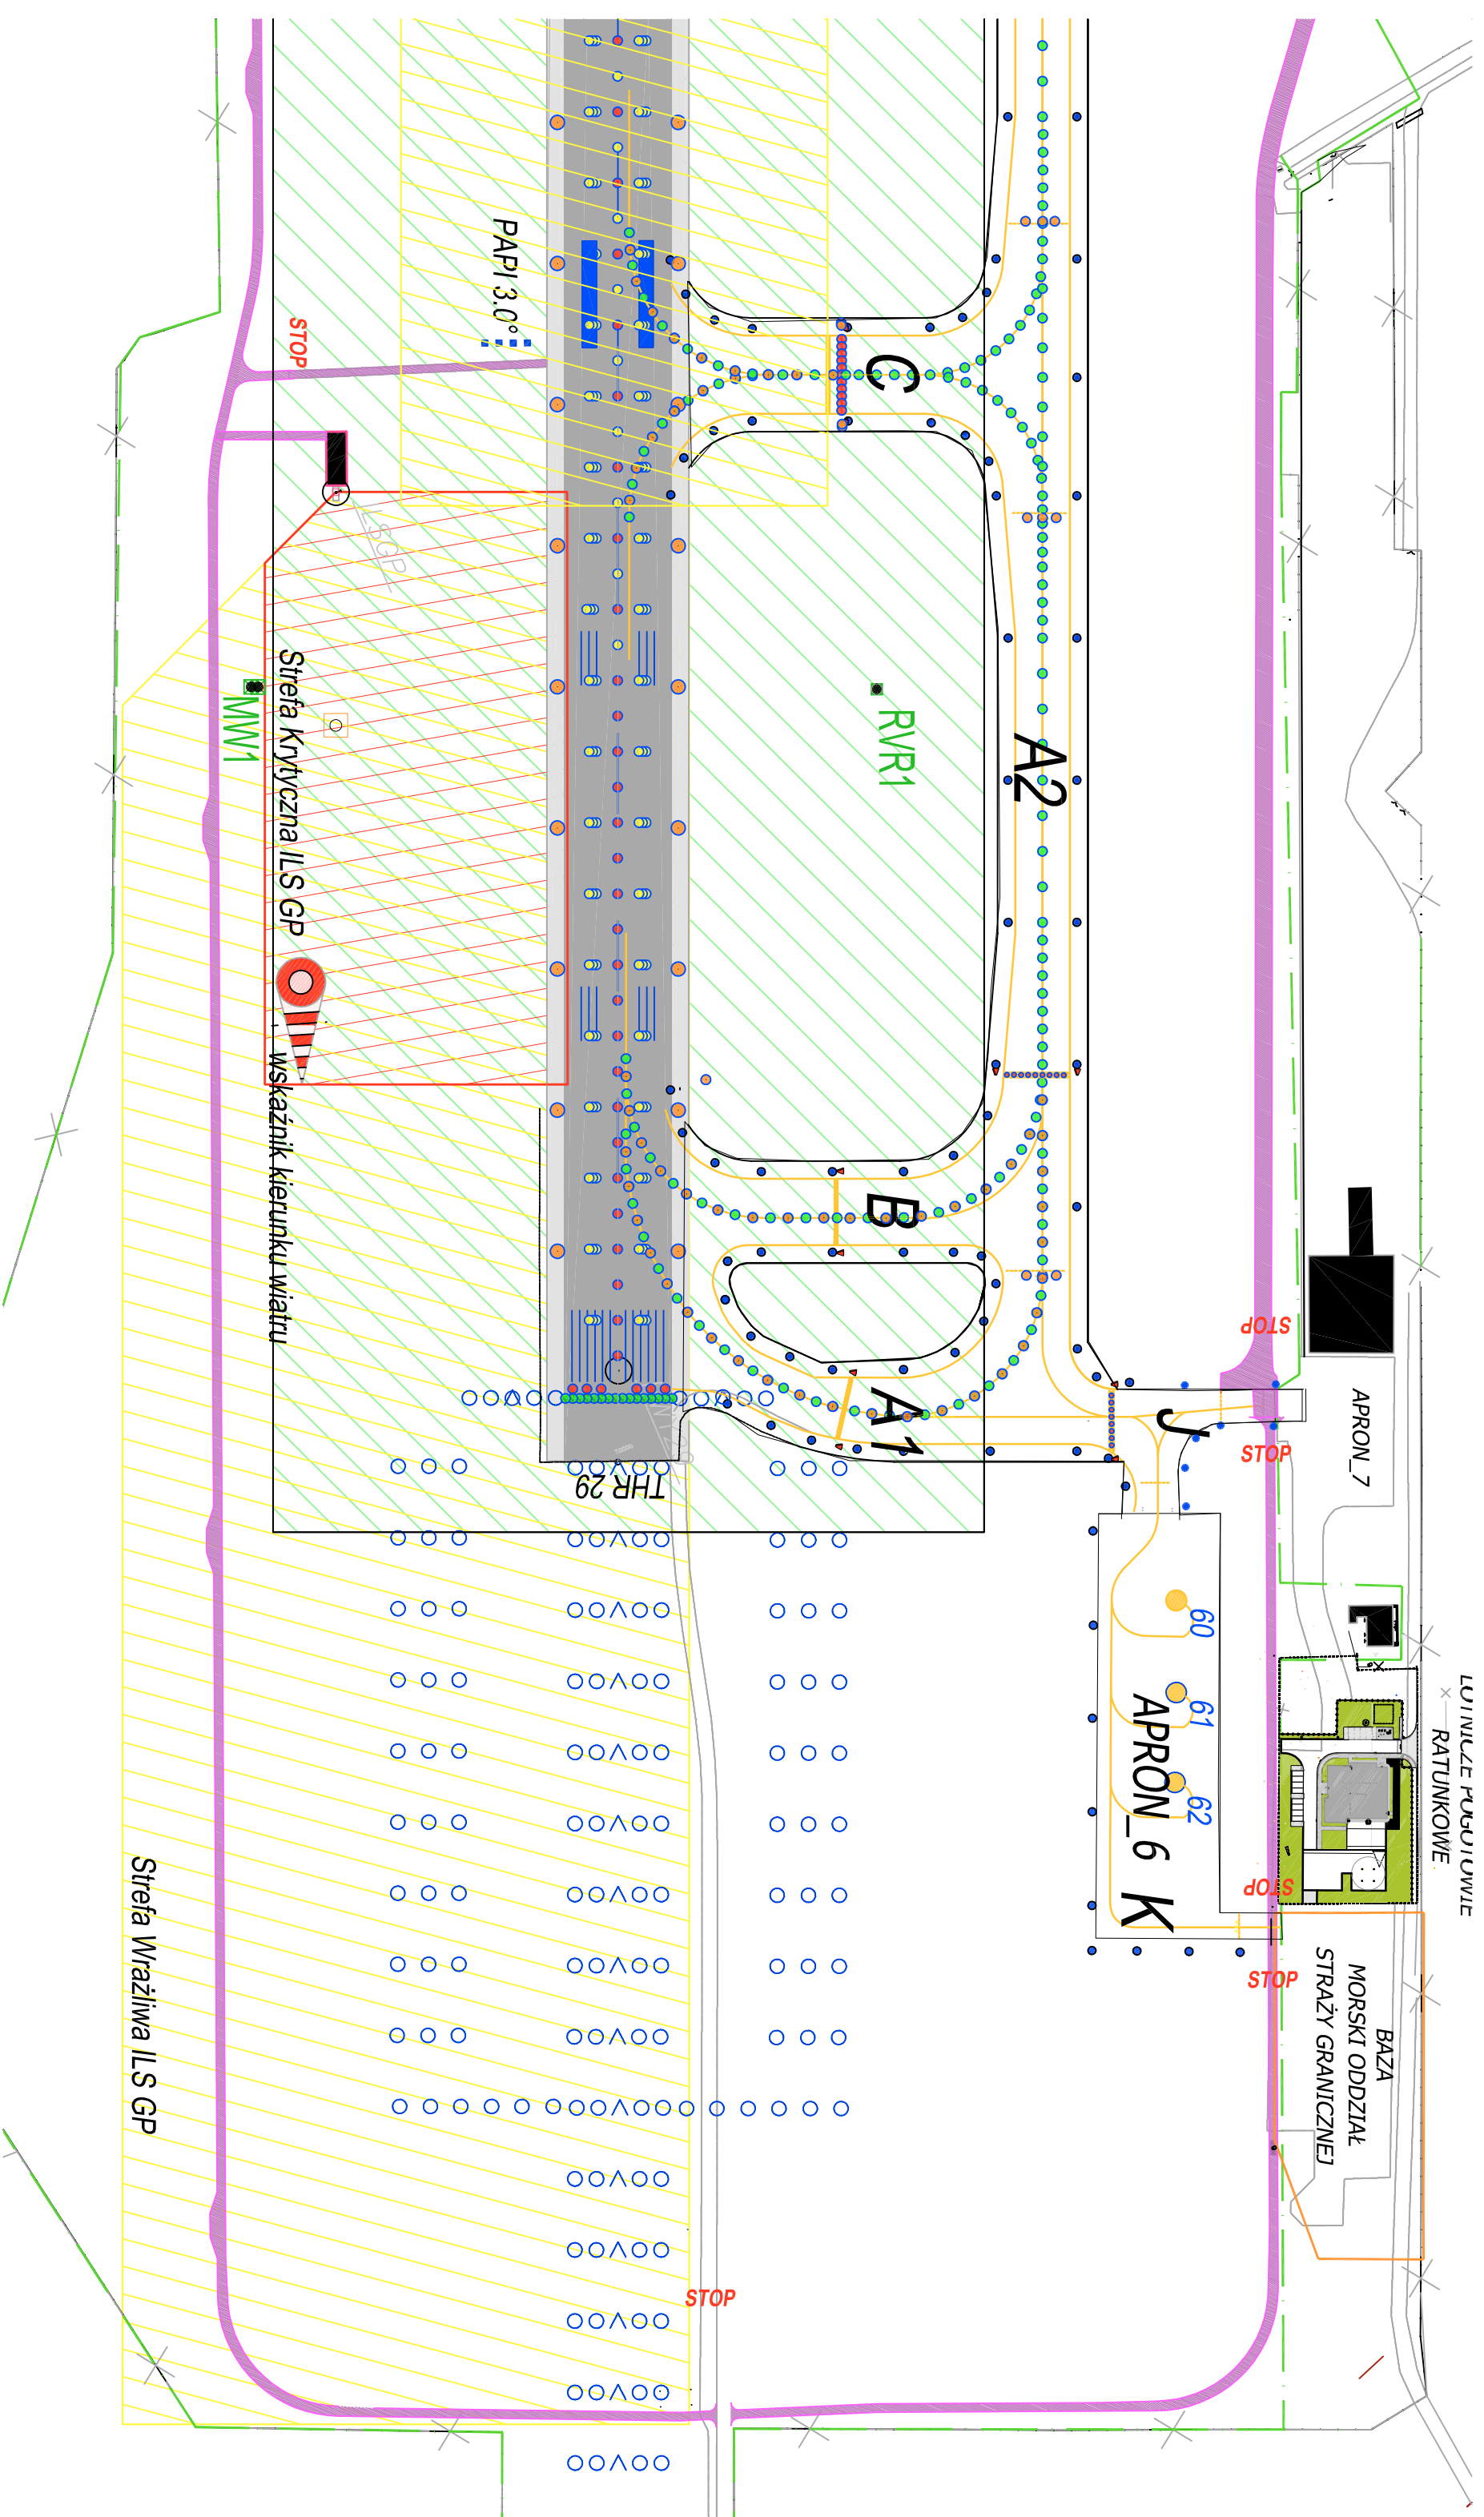

PORT LOTNICZY GDAŃSK im. Lecha Wałęsy

stan obecny

lipiec, 2017r.

- DROGI DOJAZDOWE**
- PPS_1: 13 stanowisk, - Nr: 1,2,3,4,5,6,7,31,32,33,34,35,36,37.
PPS_2: 4 stanowiska, - Nr: 8,9,10,11,12,13.
PPS_3: 15 stanowisk, - Nr: 20,20A,21,22,23,24,25,26,27,28,28A,40,41,42,43,44,45,
PPS_5: 2 stanowiska, Nr: 50,51,50A - Płyta odlodzeniowa.
PPS_6: 4 stanowiska, Nr: 60,61,62.
PPS_7.

DROGA KOŁOWANIA	WYRAZ	WYMOWA
A	Alfa	Alfa
B	Bravo	Brawo
C	Charlie	Czarli
D	Delta	Delta
E	Echo	Eko
F	Foxtrot	Fokstrot
G	Golf	Golf
H	Hotel	Hotel
J	Juliett	Dżuliet
L	Lima	Lima
M	Mike	Majk
N	November	November
R	Romeo	Romio